




一楼急诊科：6个点位

每个点位气体接口要求：氧气、负压、空气

每个点位插座面板要求：7个二三插座


另：考虑在1楼增设整栋楼的氧气减压箱

首层现状平面布置图

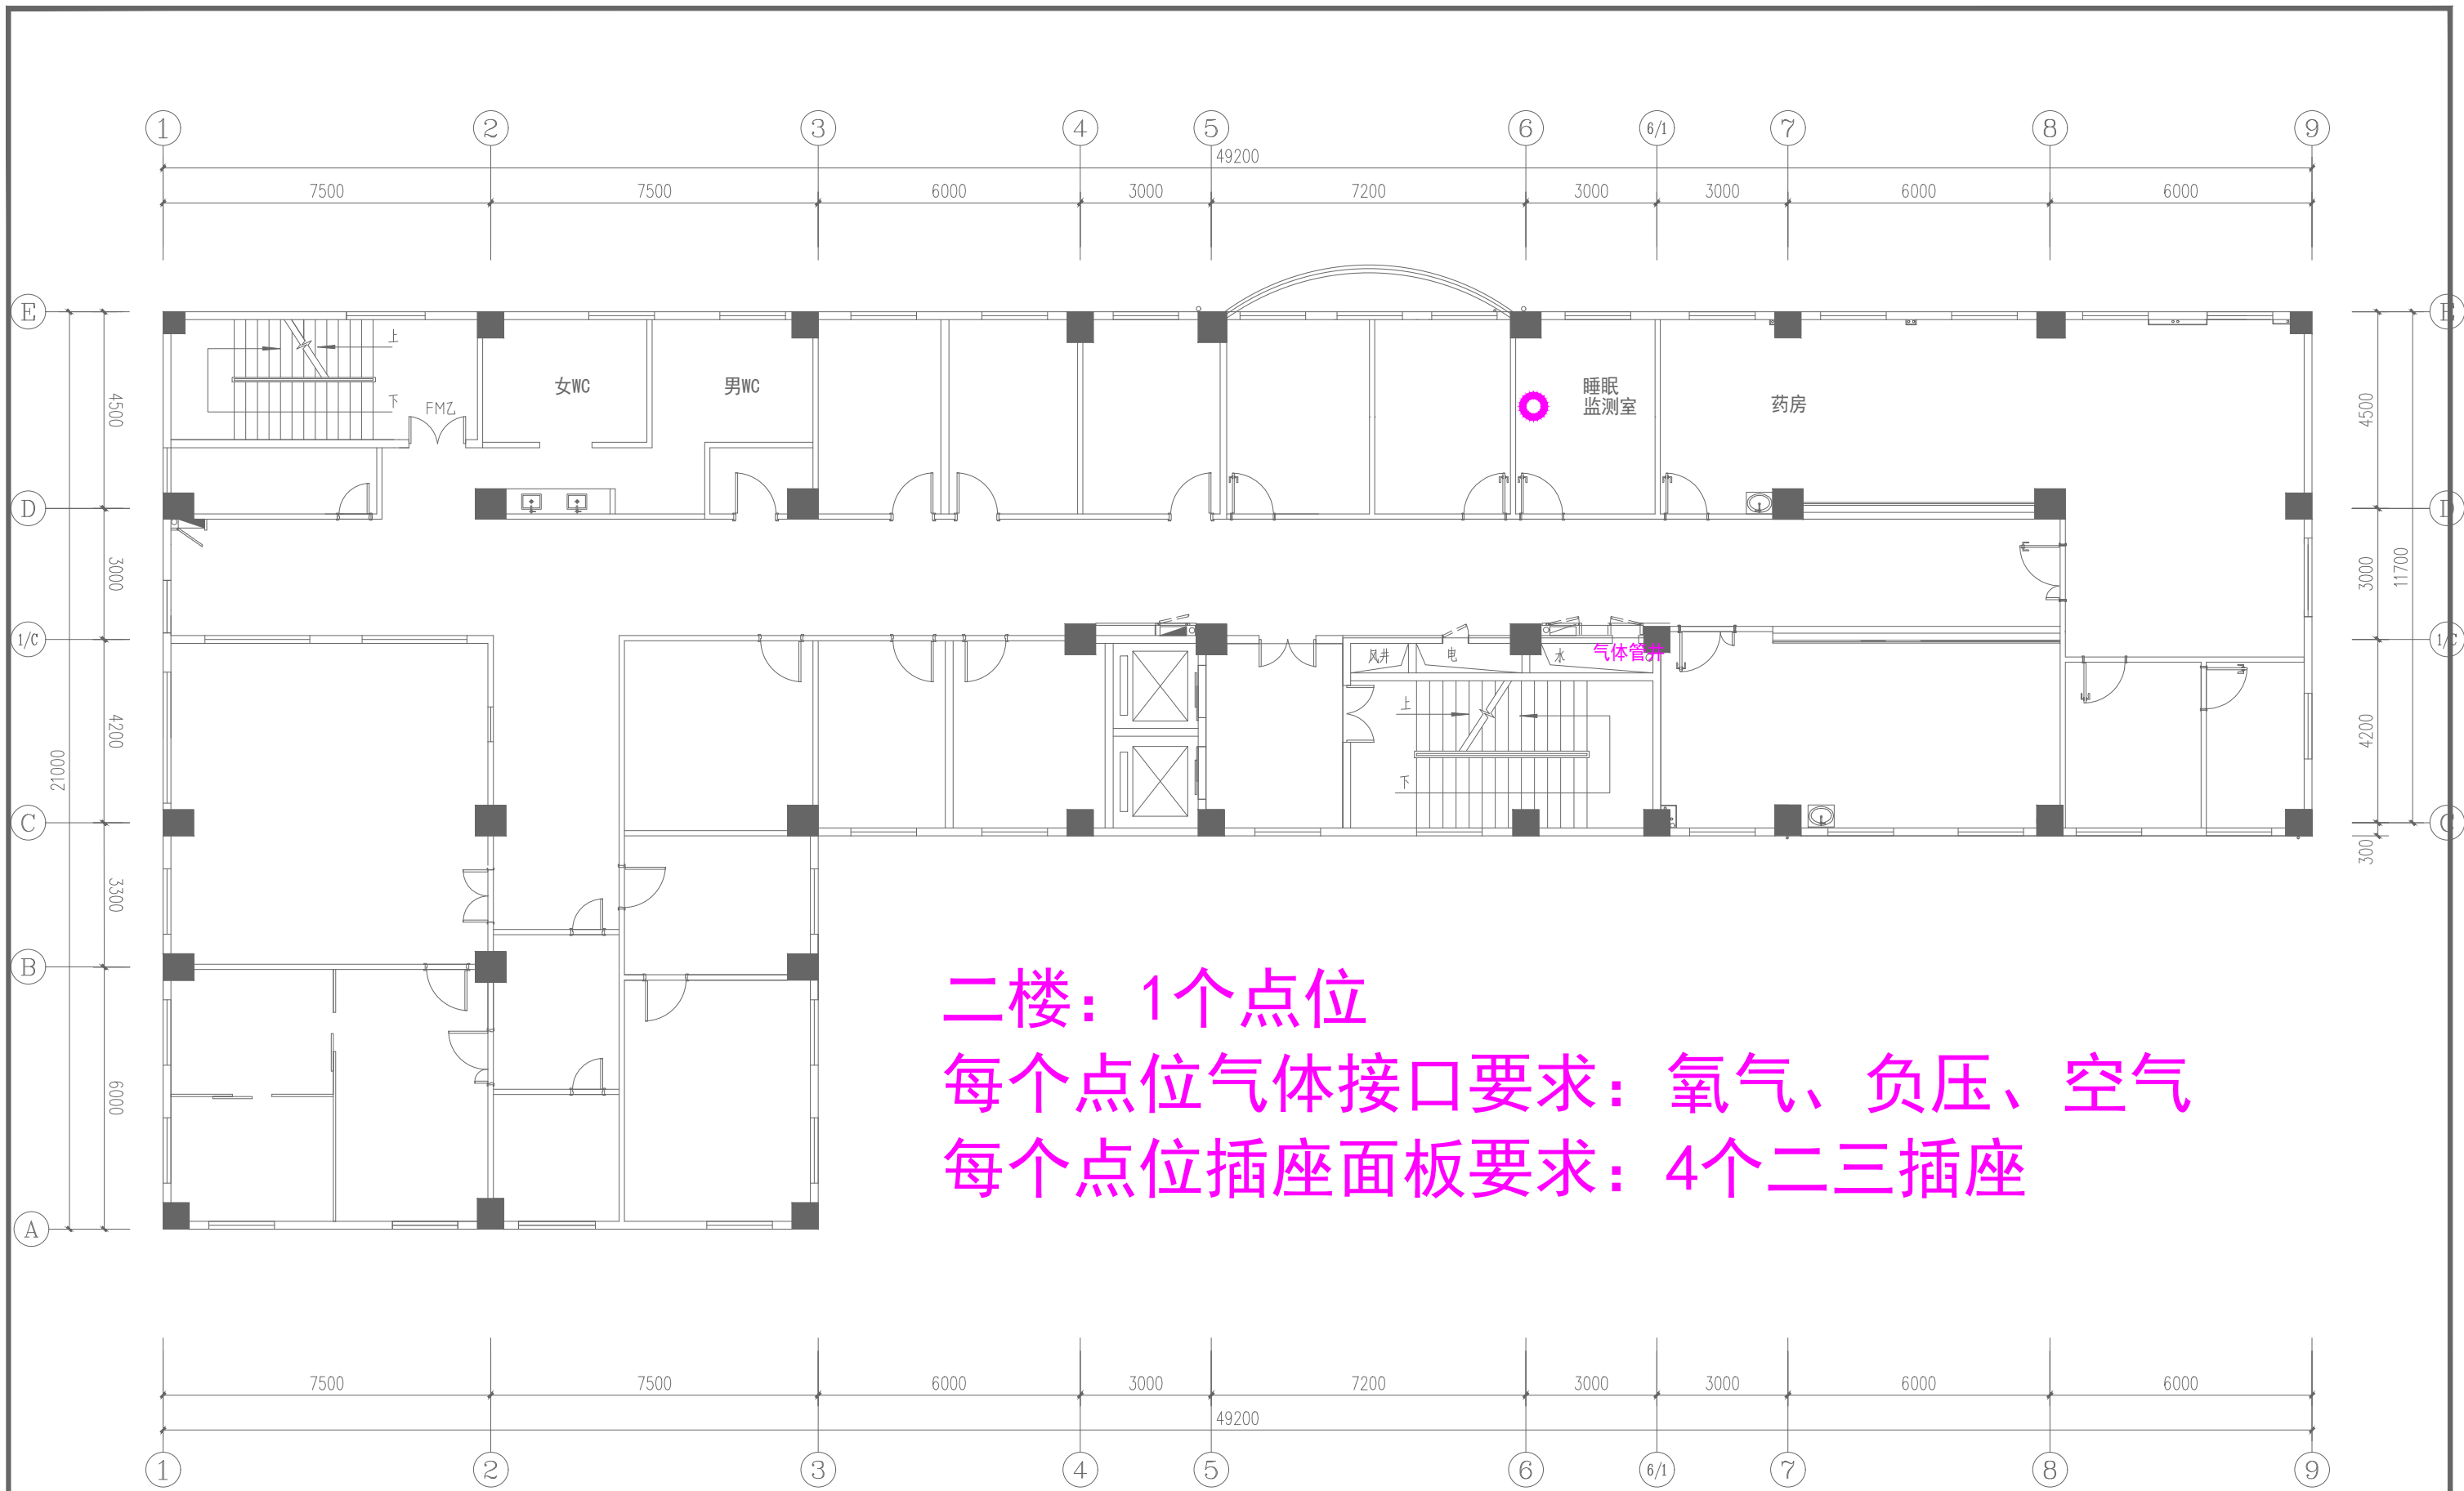


二楼：1个点位
每个点位气体接口要求：氧气、负压、空气
每个点位插座面板要求：4个二三插座

二层现状平面布置图

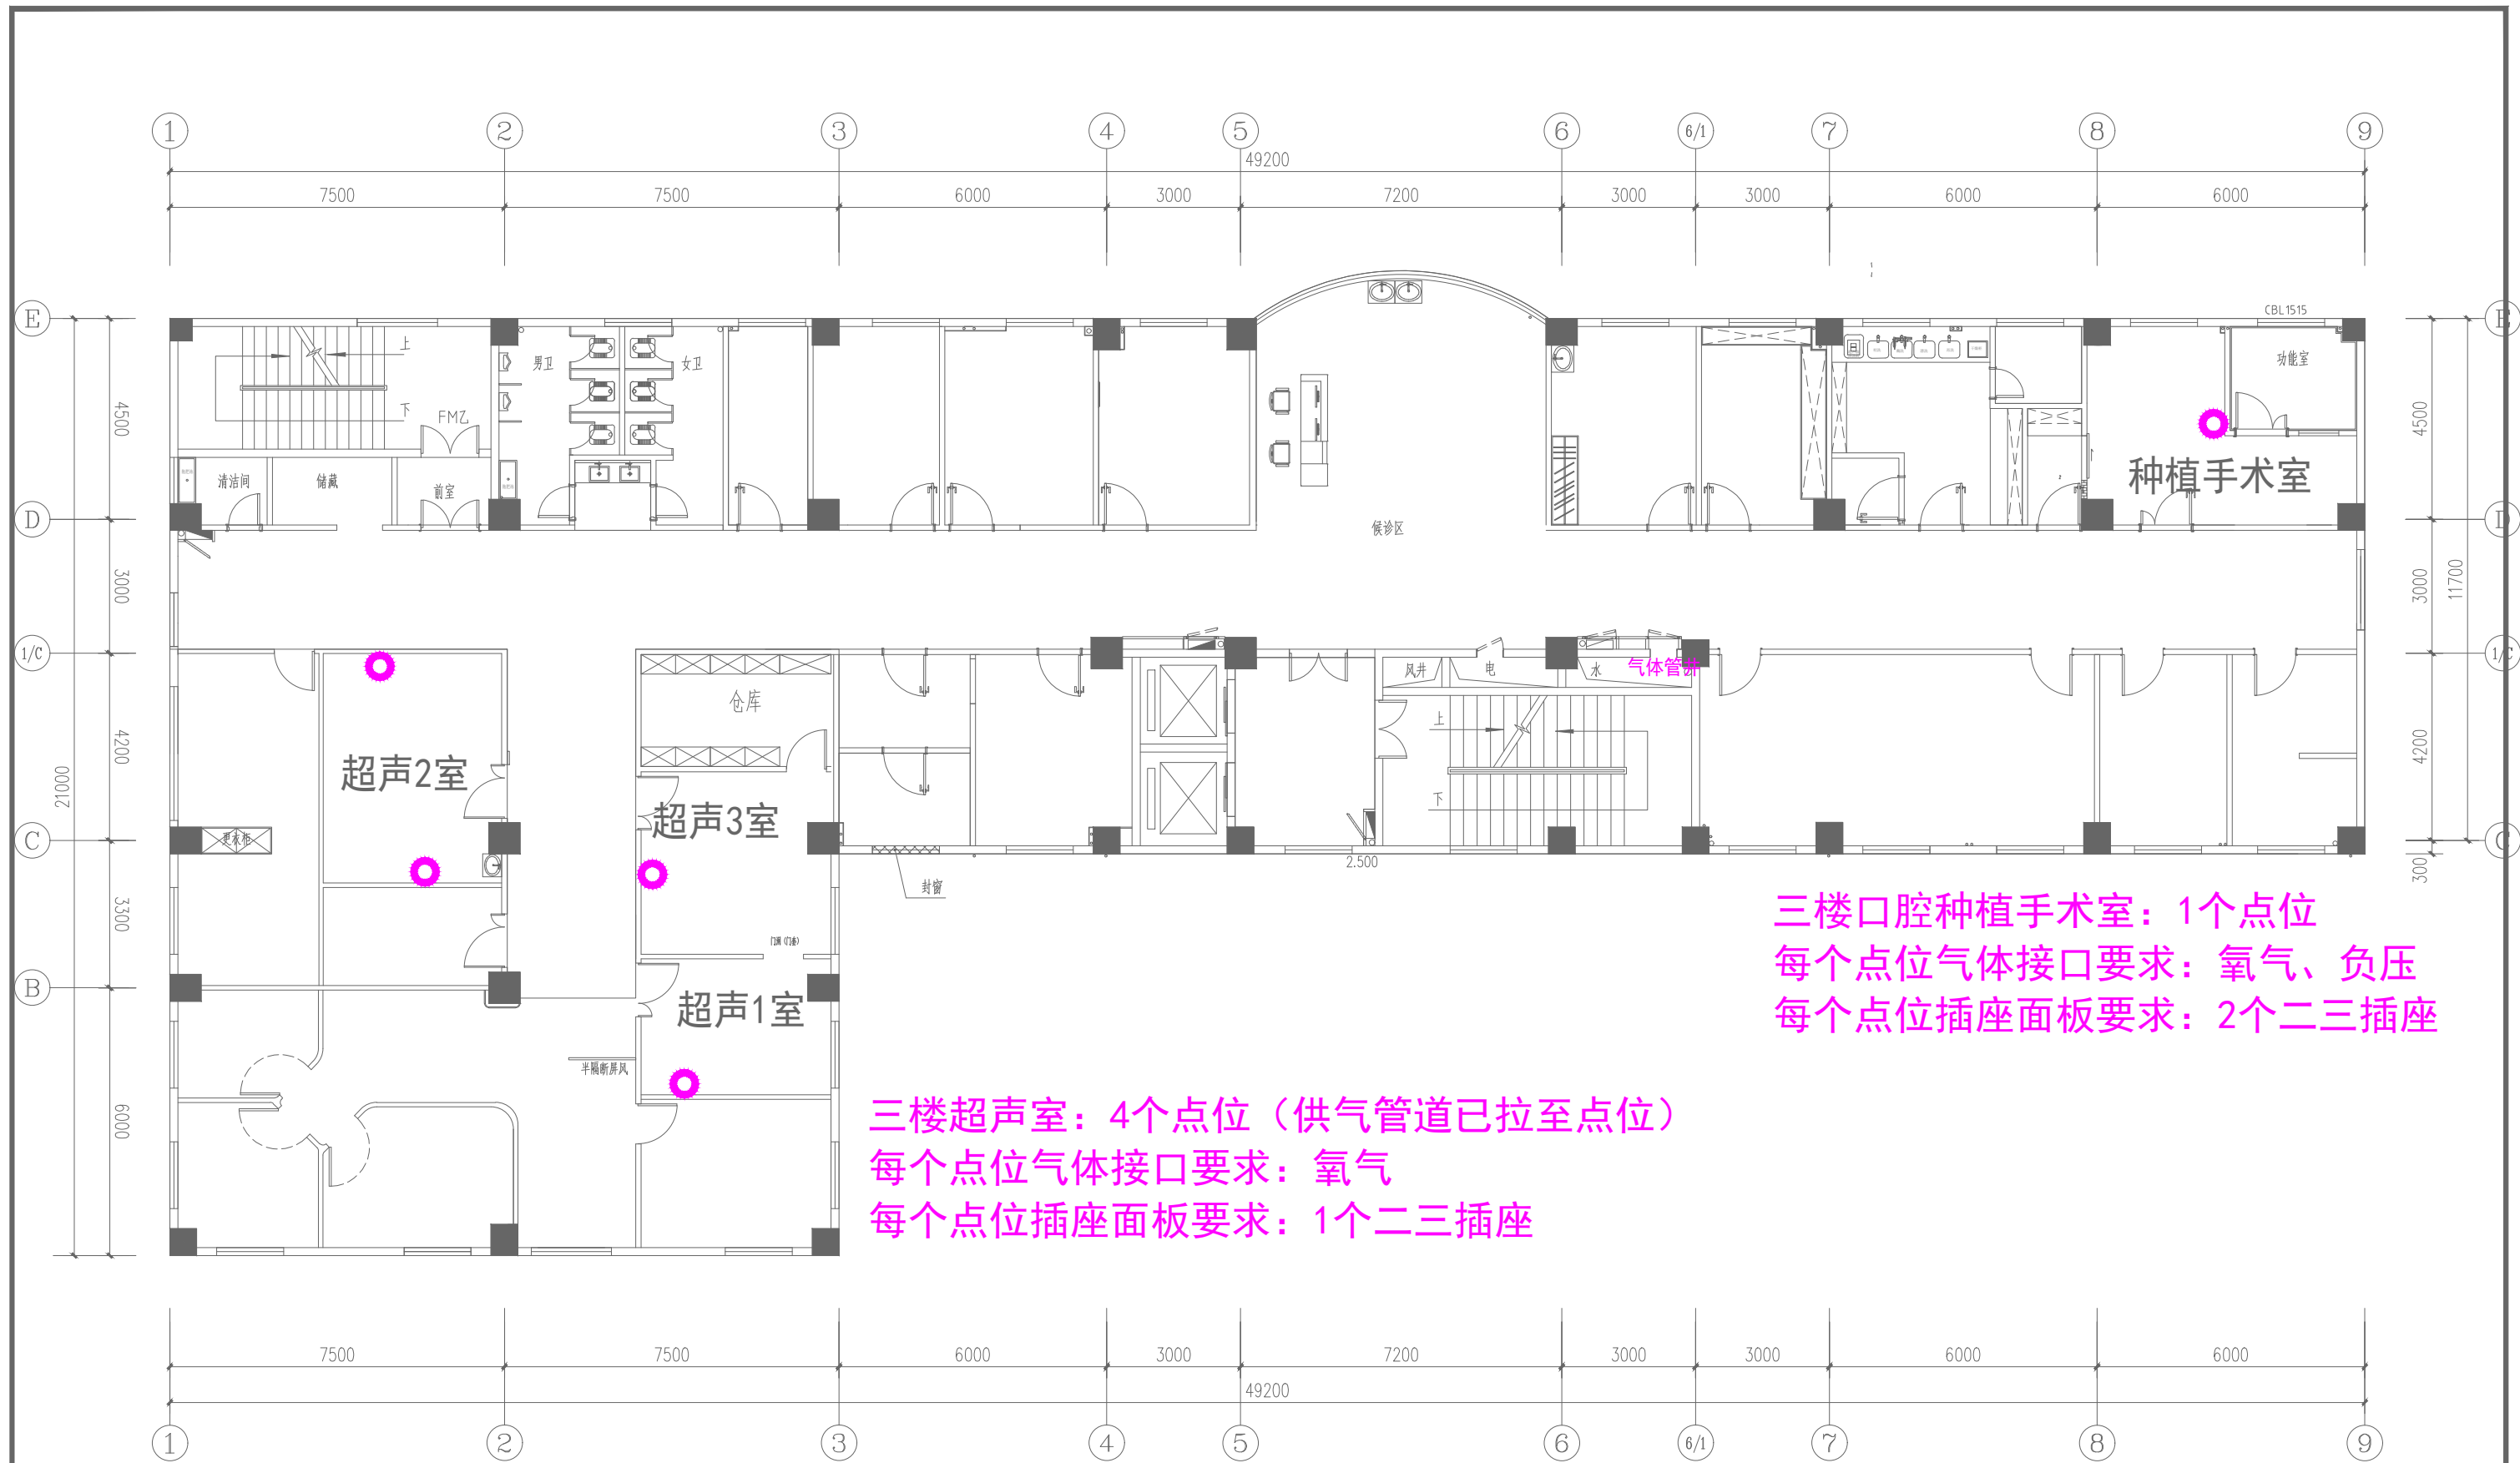


三层现状平面布置图

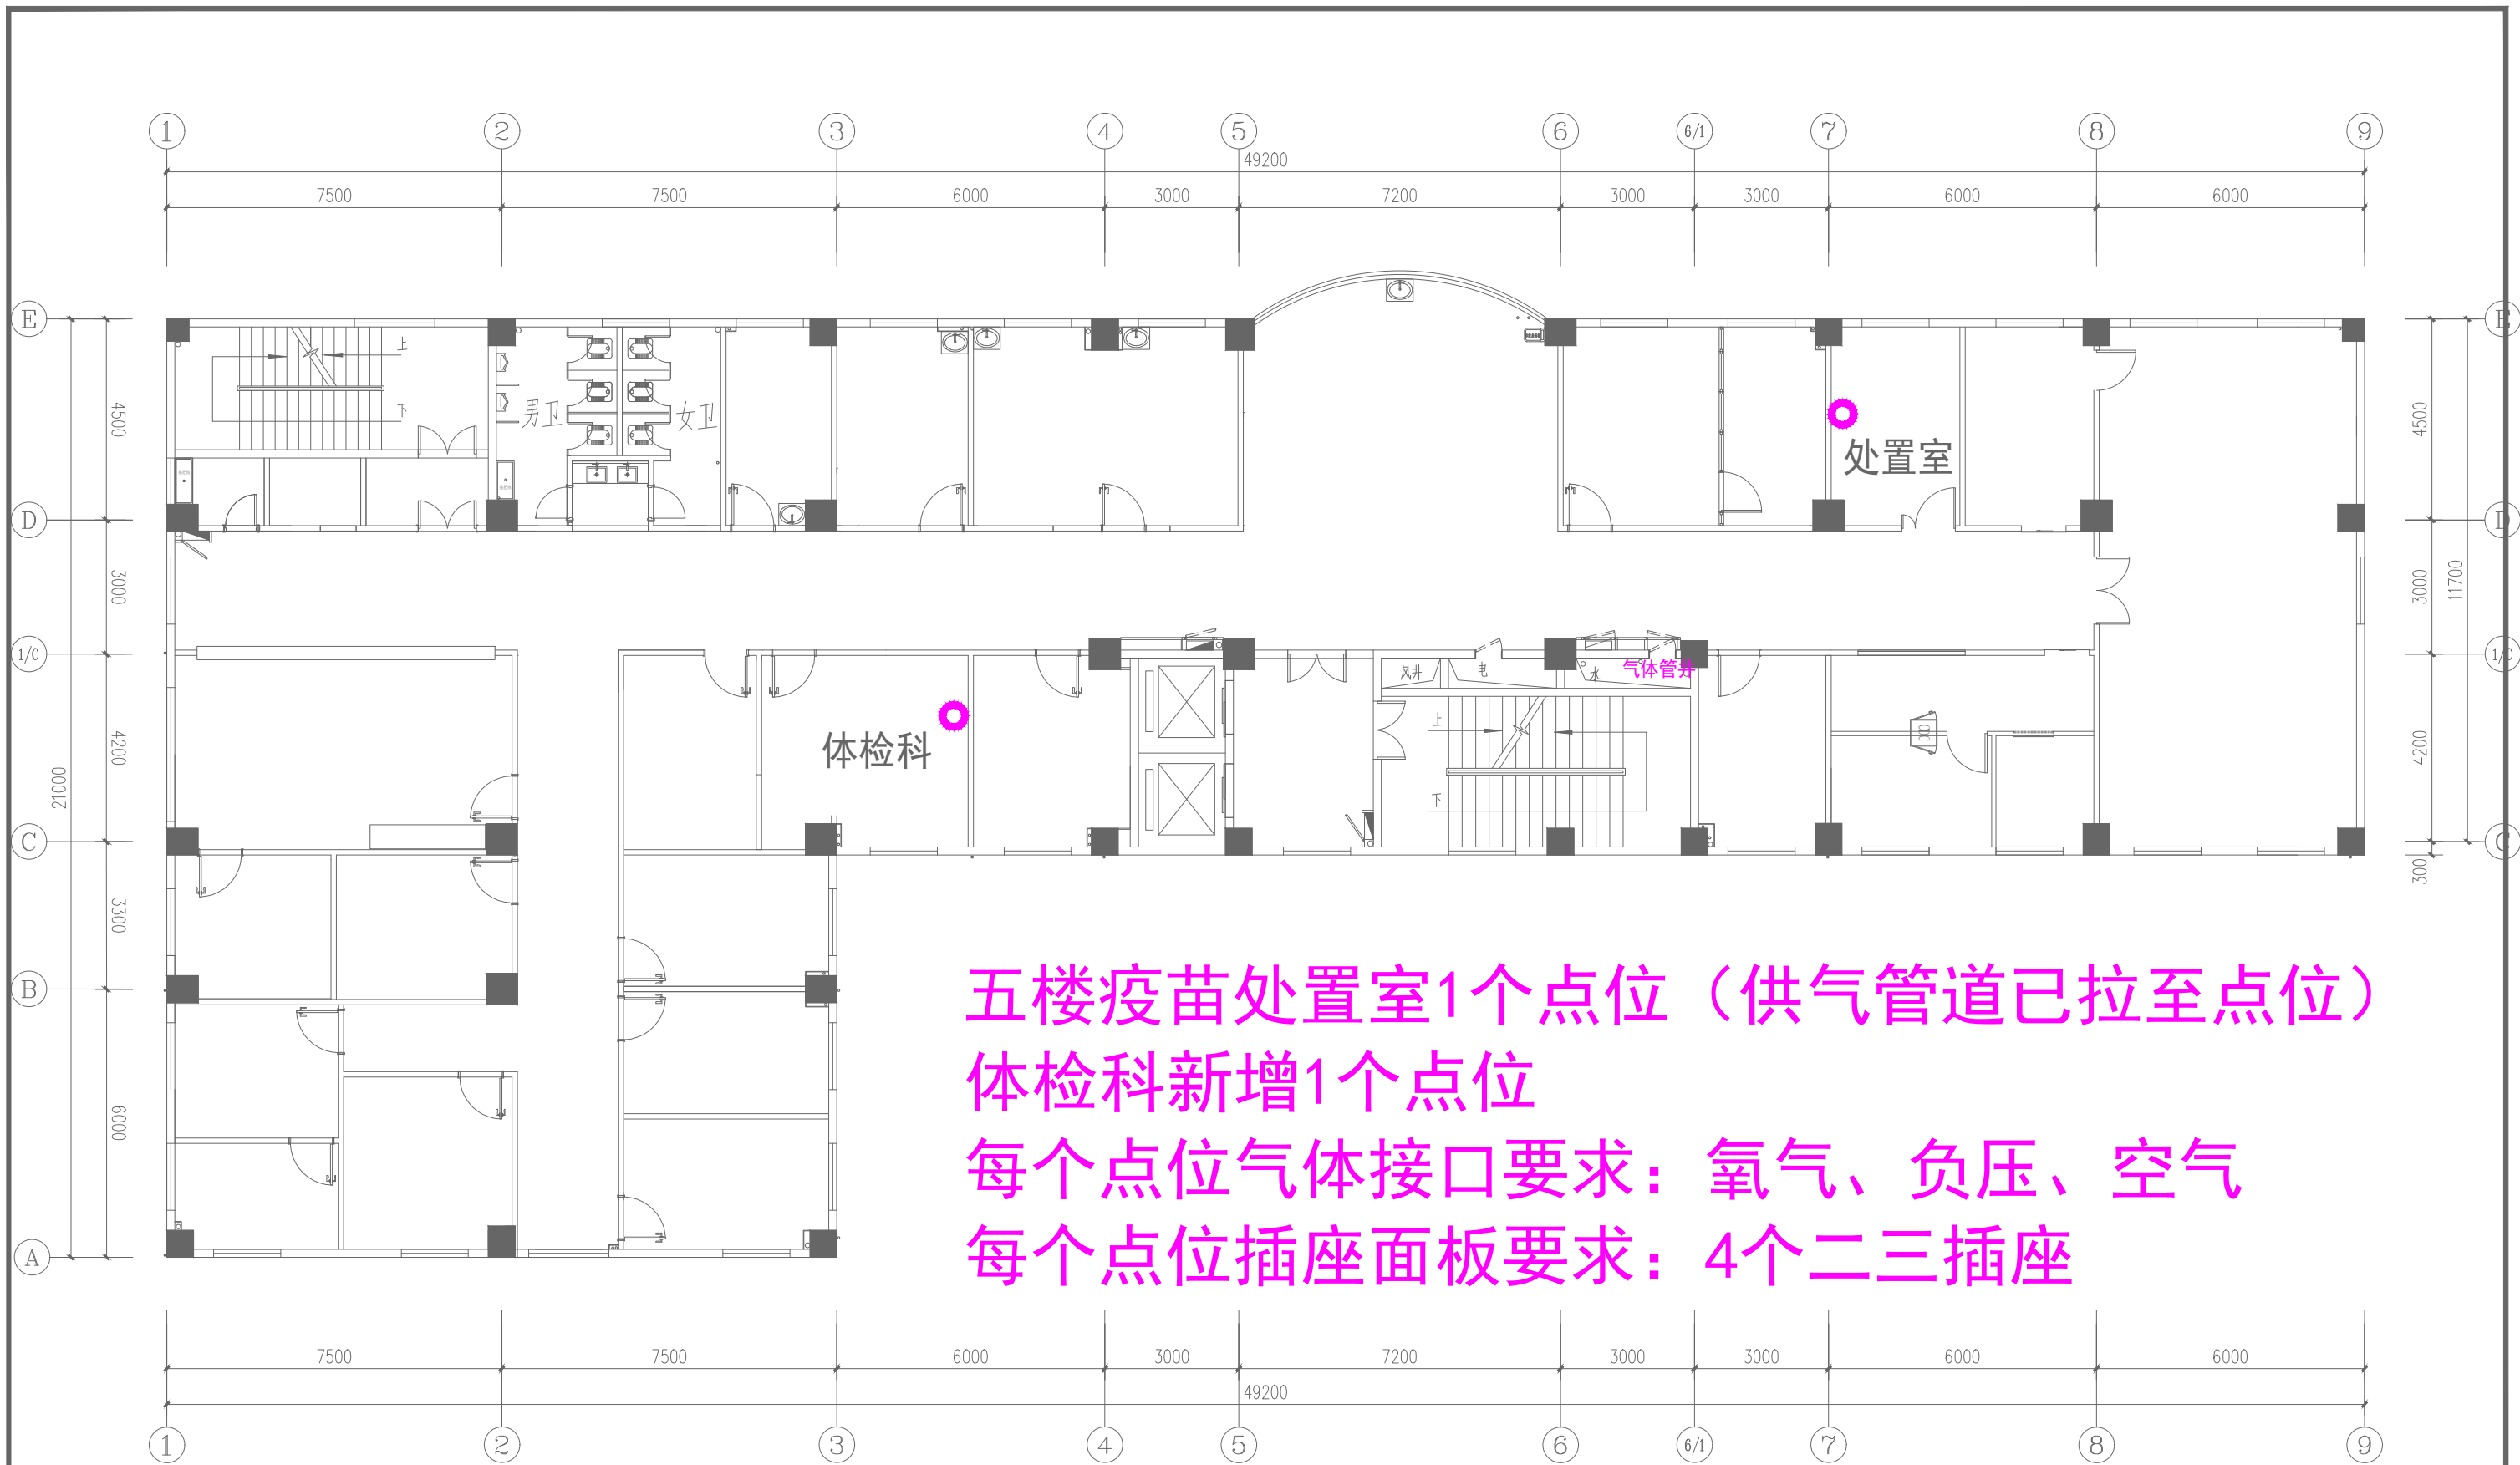


五楼疫苗处置室1个点位（供气管道已拉至点位）
体检科新增1个点位
每个点位气体接口要求：氧气、负压、空气
每个点位插座面板要求：4个二三插座

五层现状平面布置图

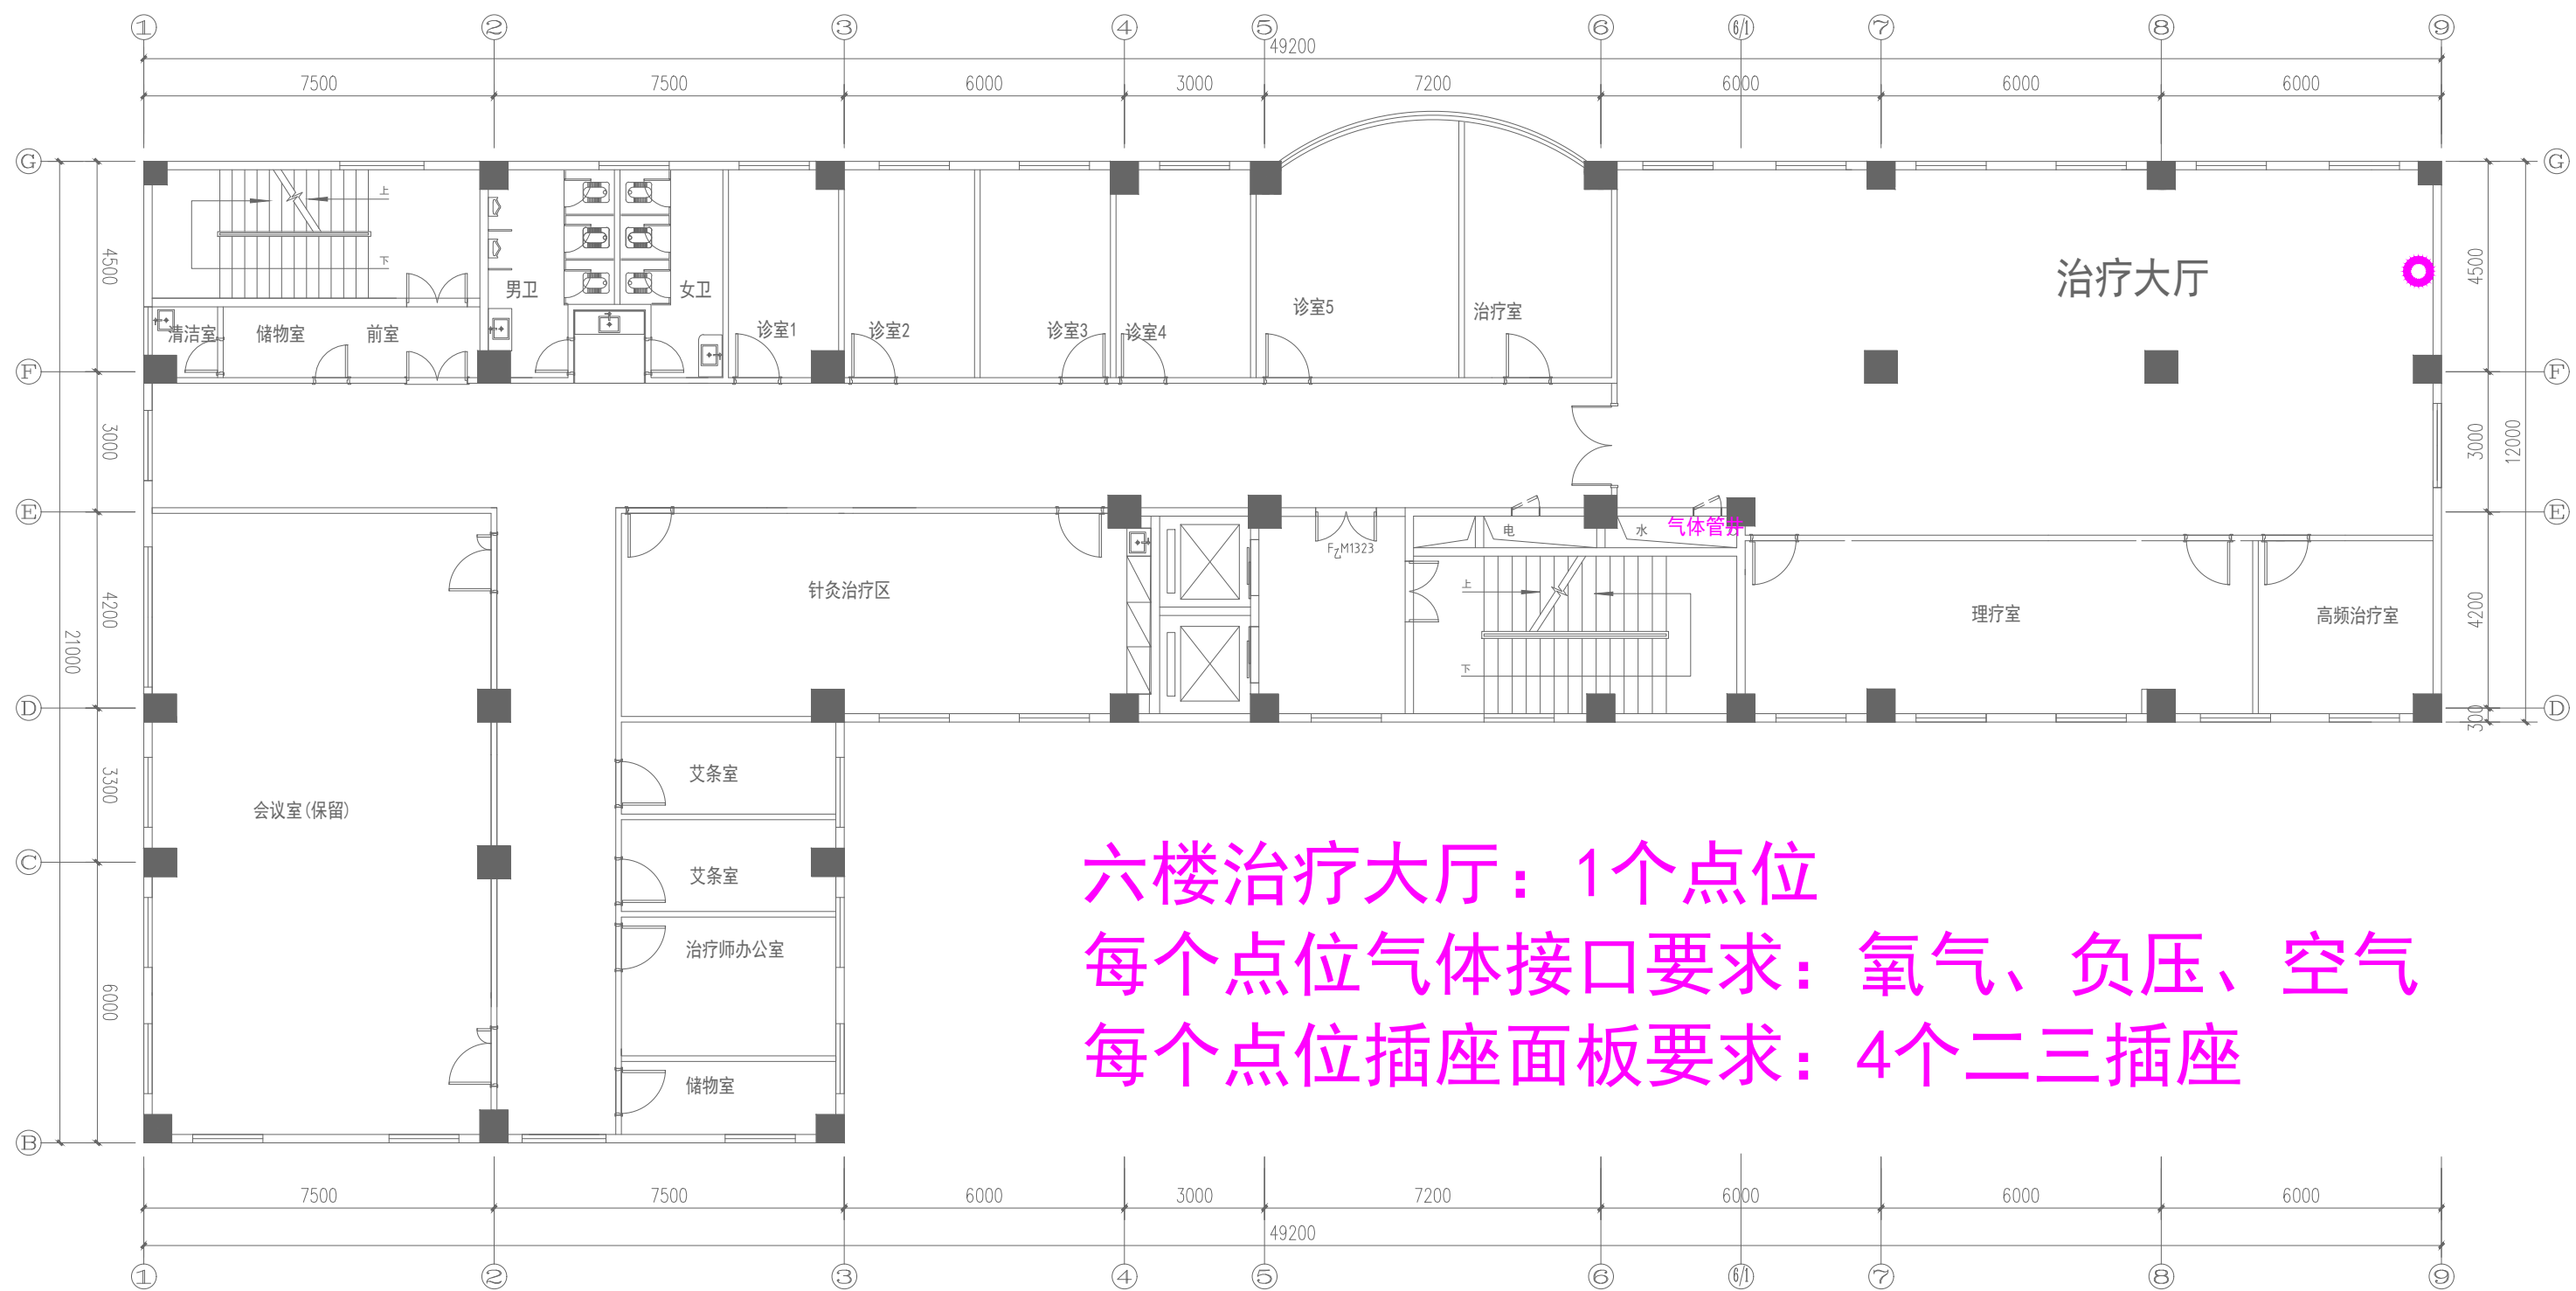

六楼治疗大厅：1个点位
 每个点位气体接口要求：氧气、负压、空气
 每个点位插座面板要求：4个二三插座

六层现状平面布置图

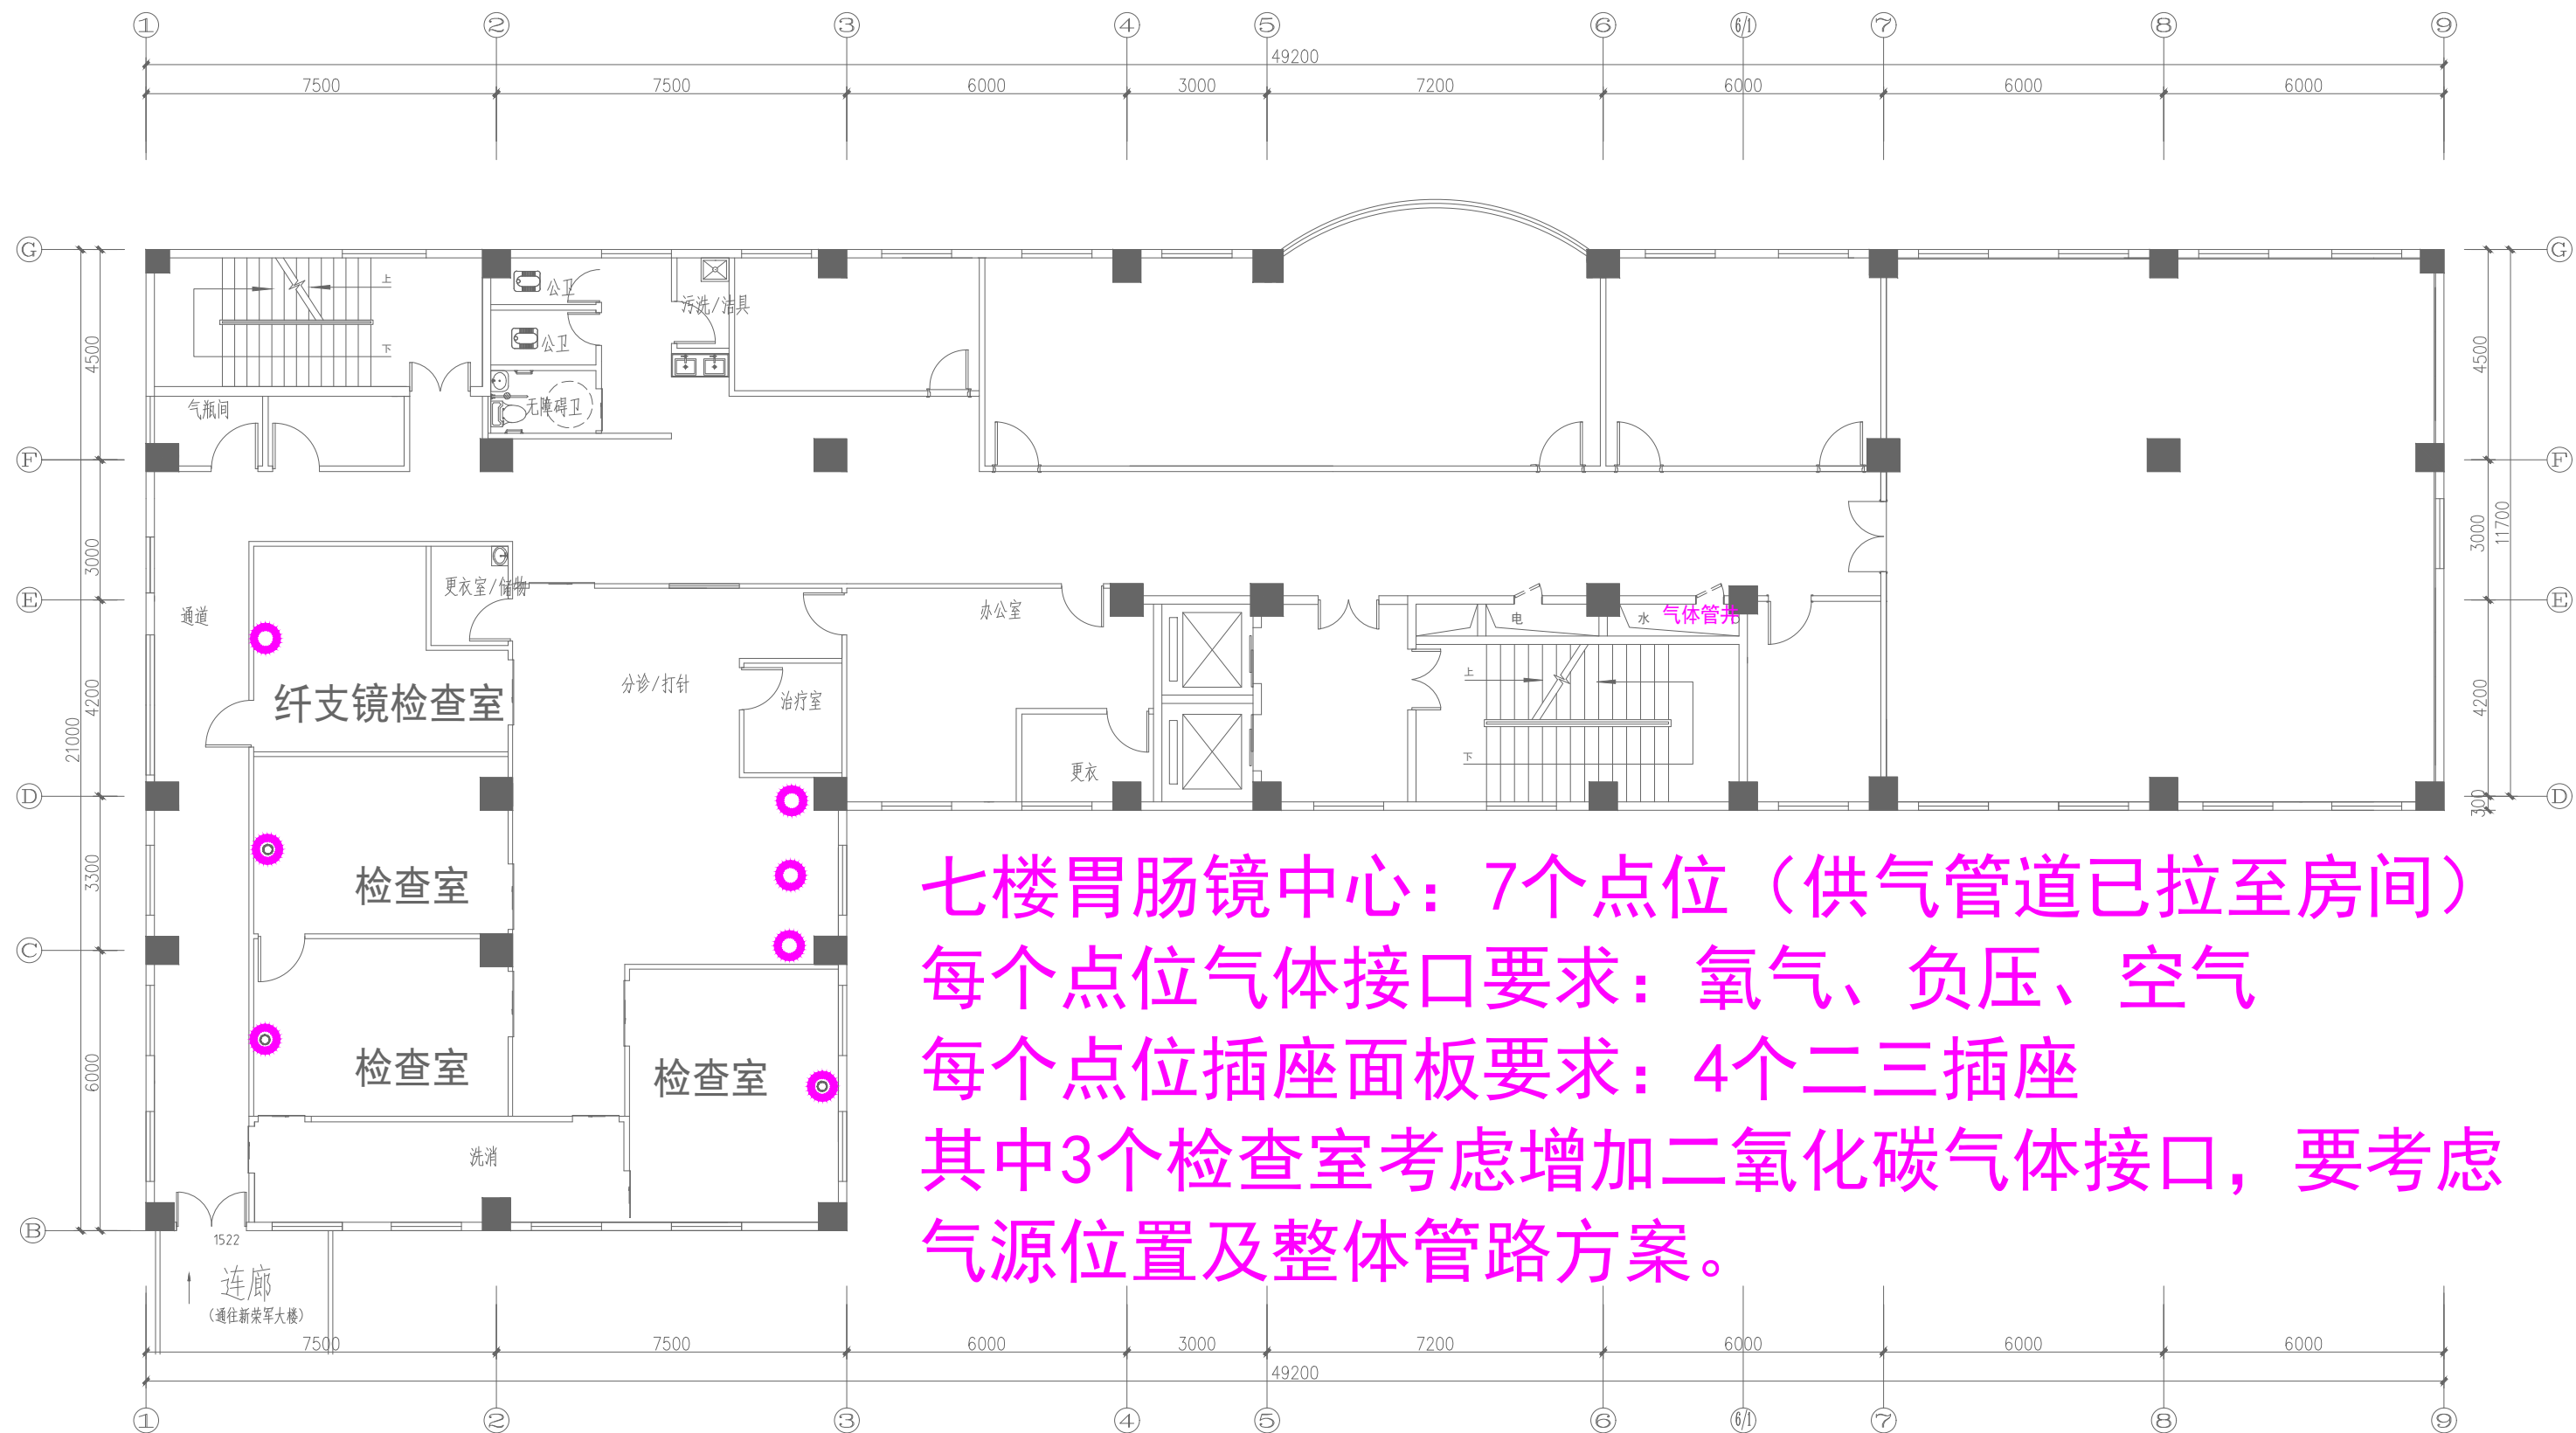

七层现状平面布置图