



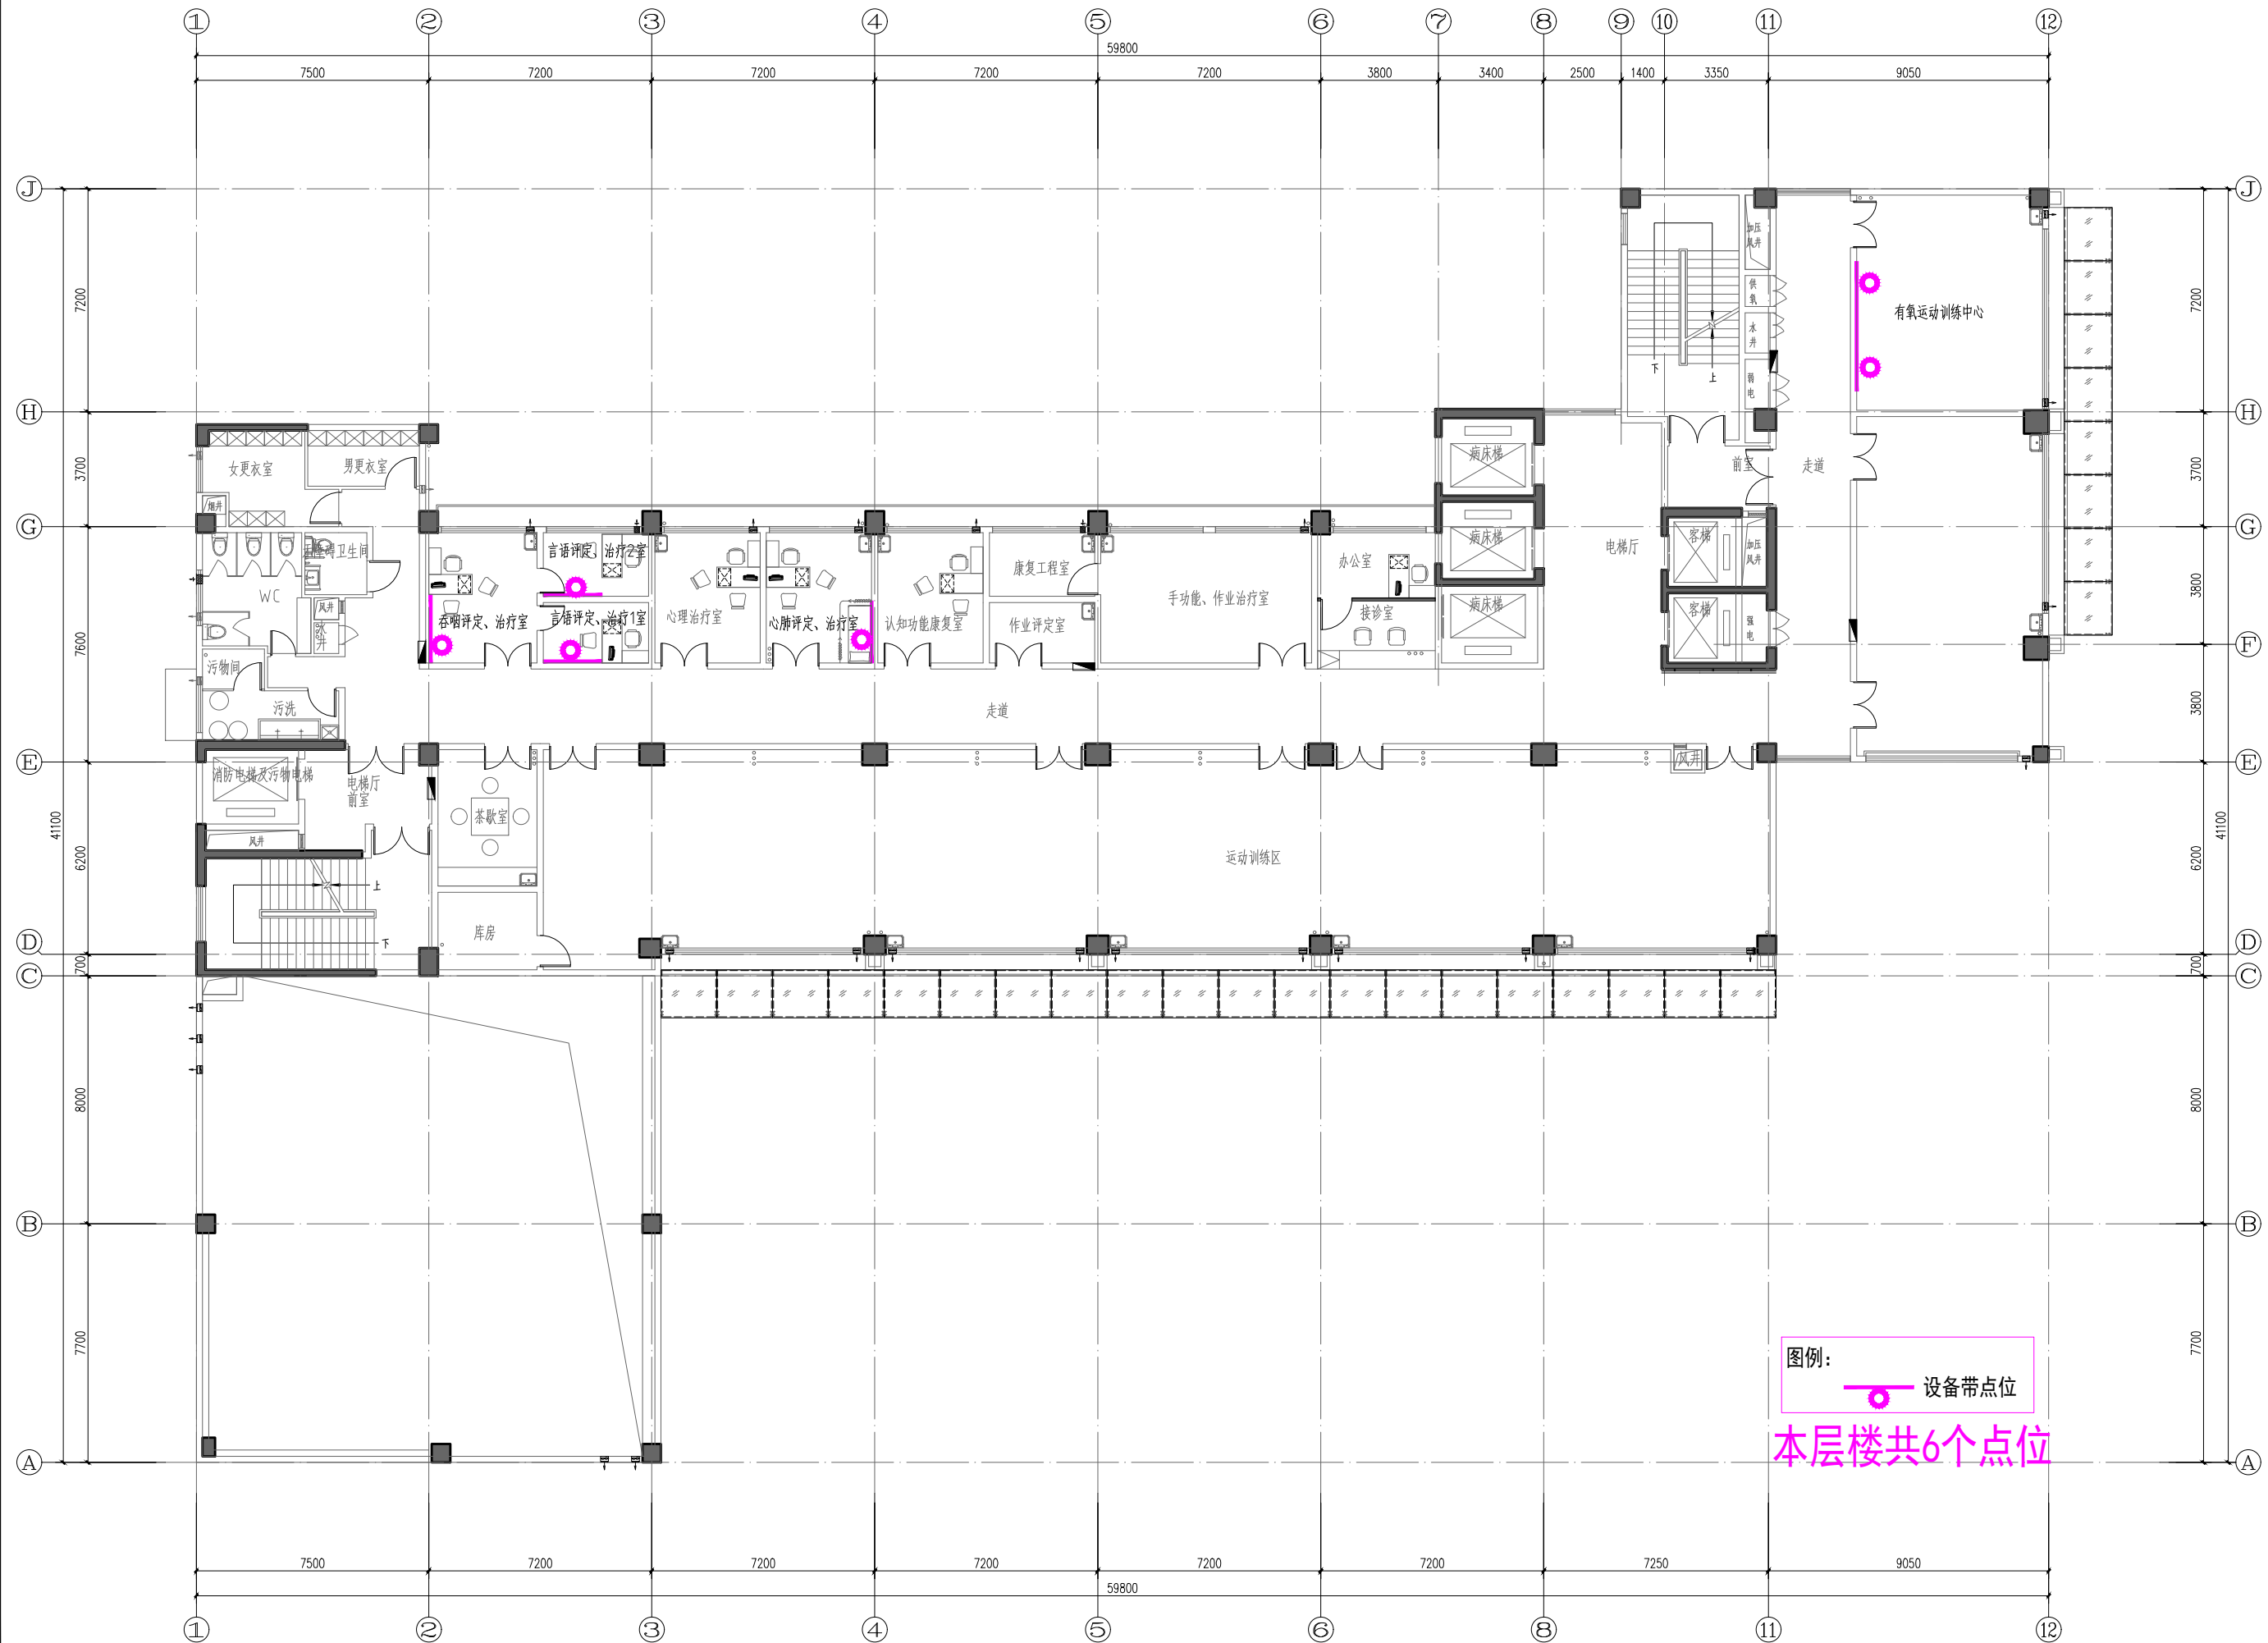


二层平面图 1:100
建筑面积: 980.5m²

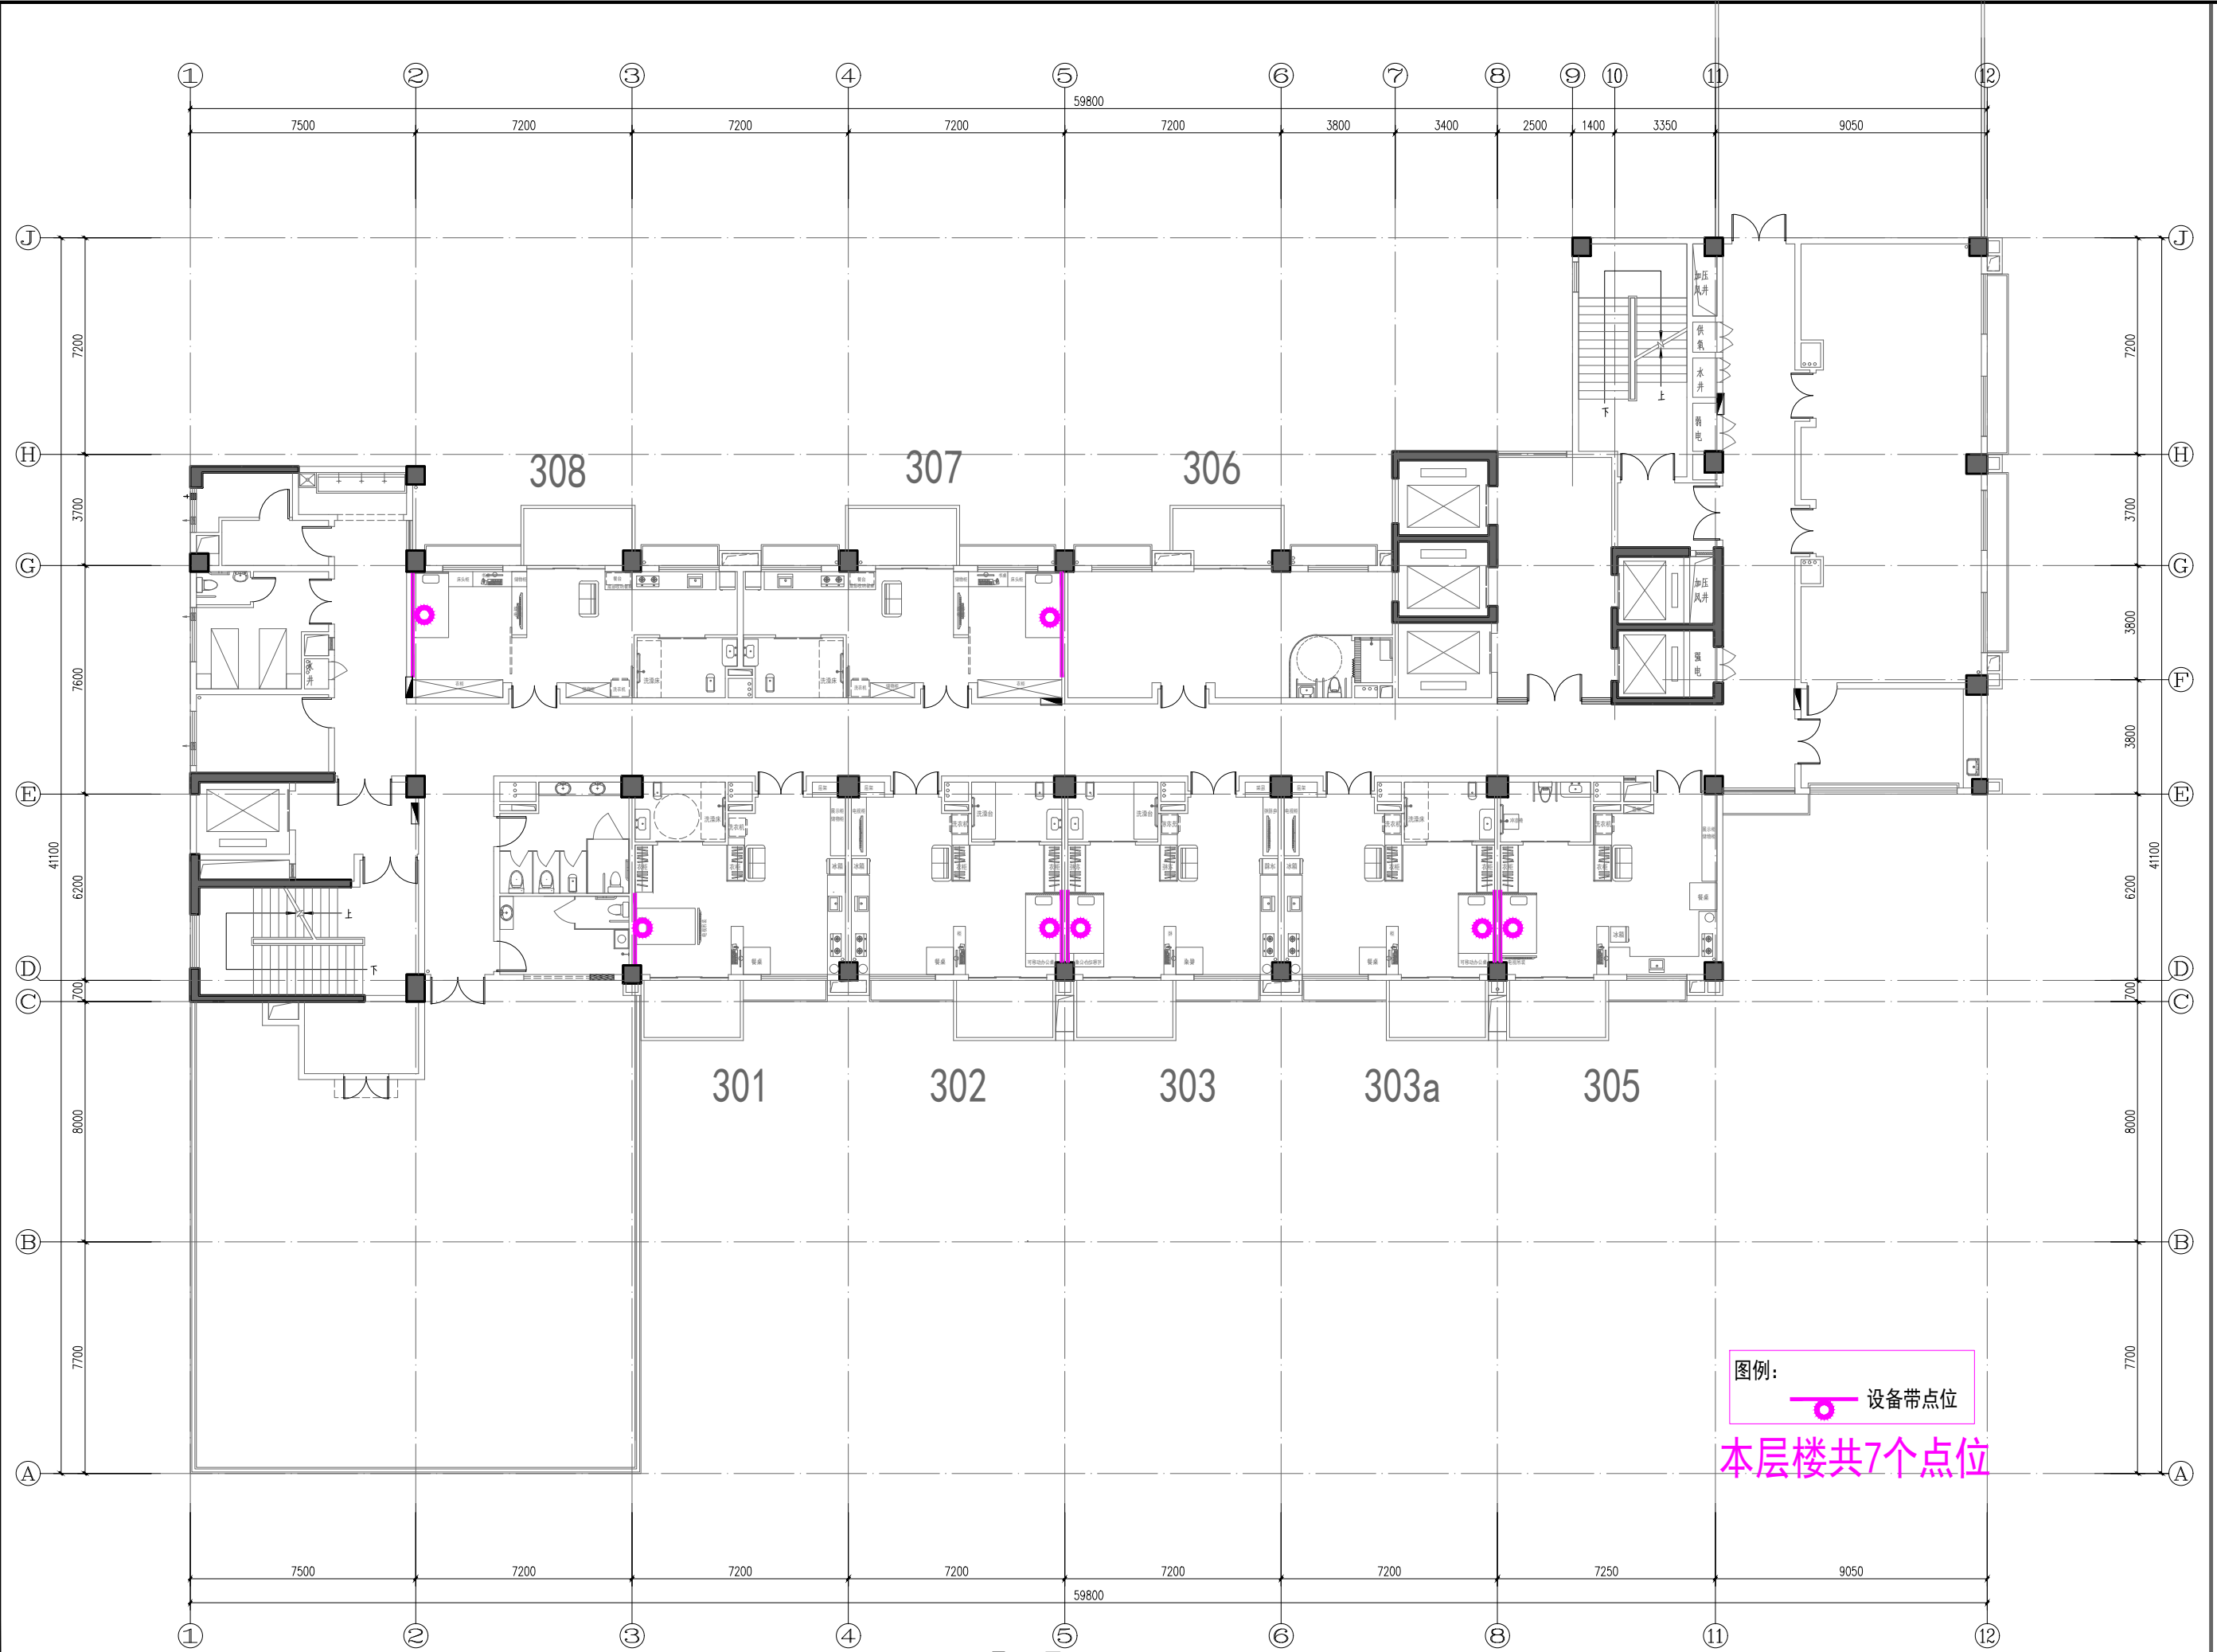

图例：
设备带点位

本层楼共7个点位

三层平面图 1:100

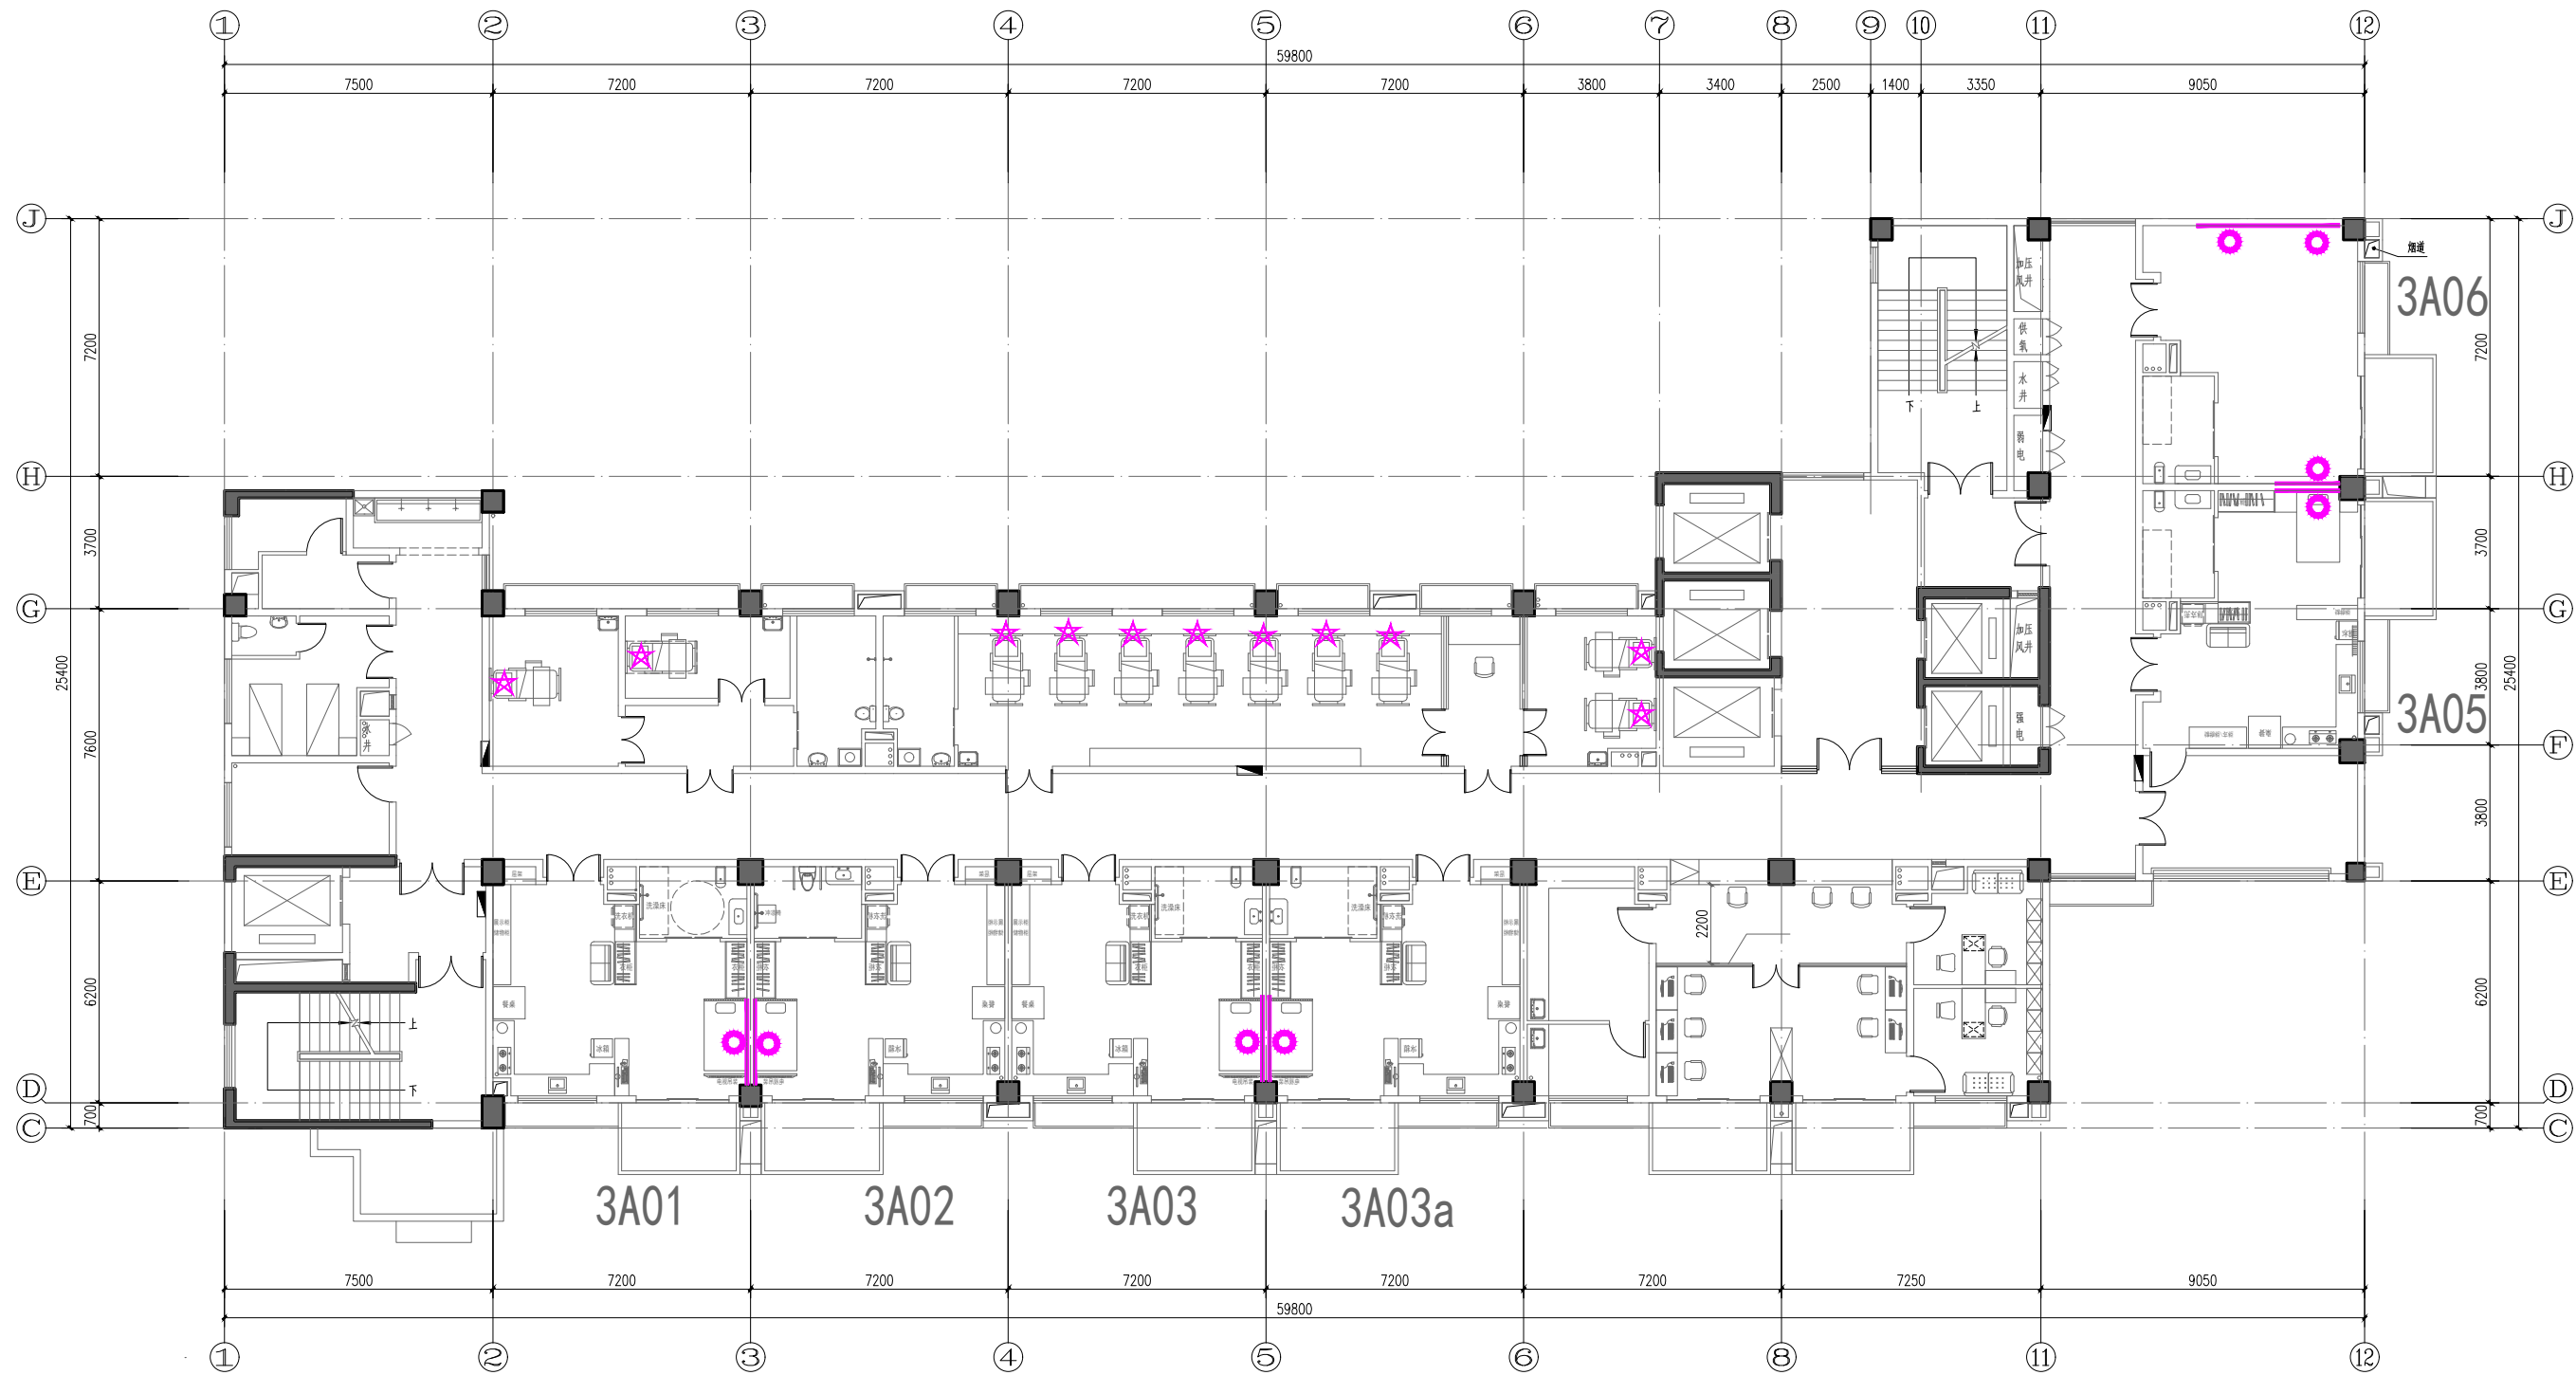


四层平面图 1:100

图例:

设备带点位

不做设备带, 为后期做吊塔预留气体管道接口


本层楼共8个点位

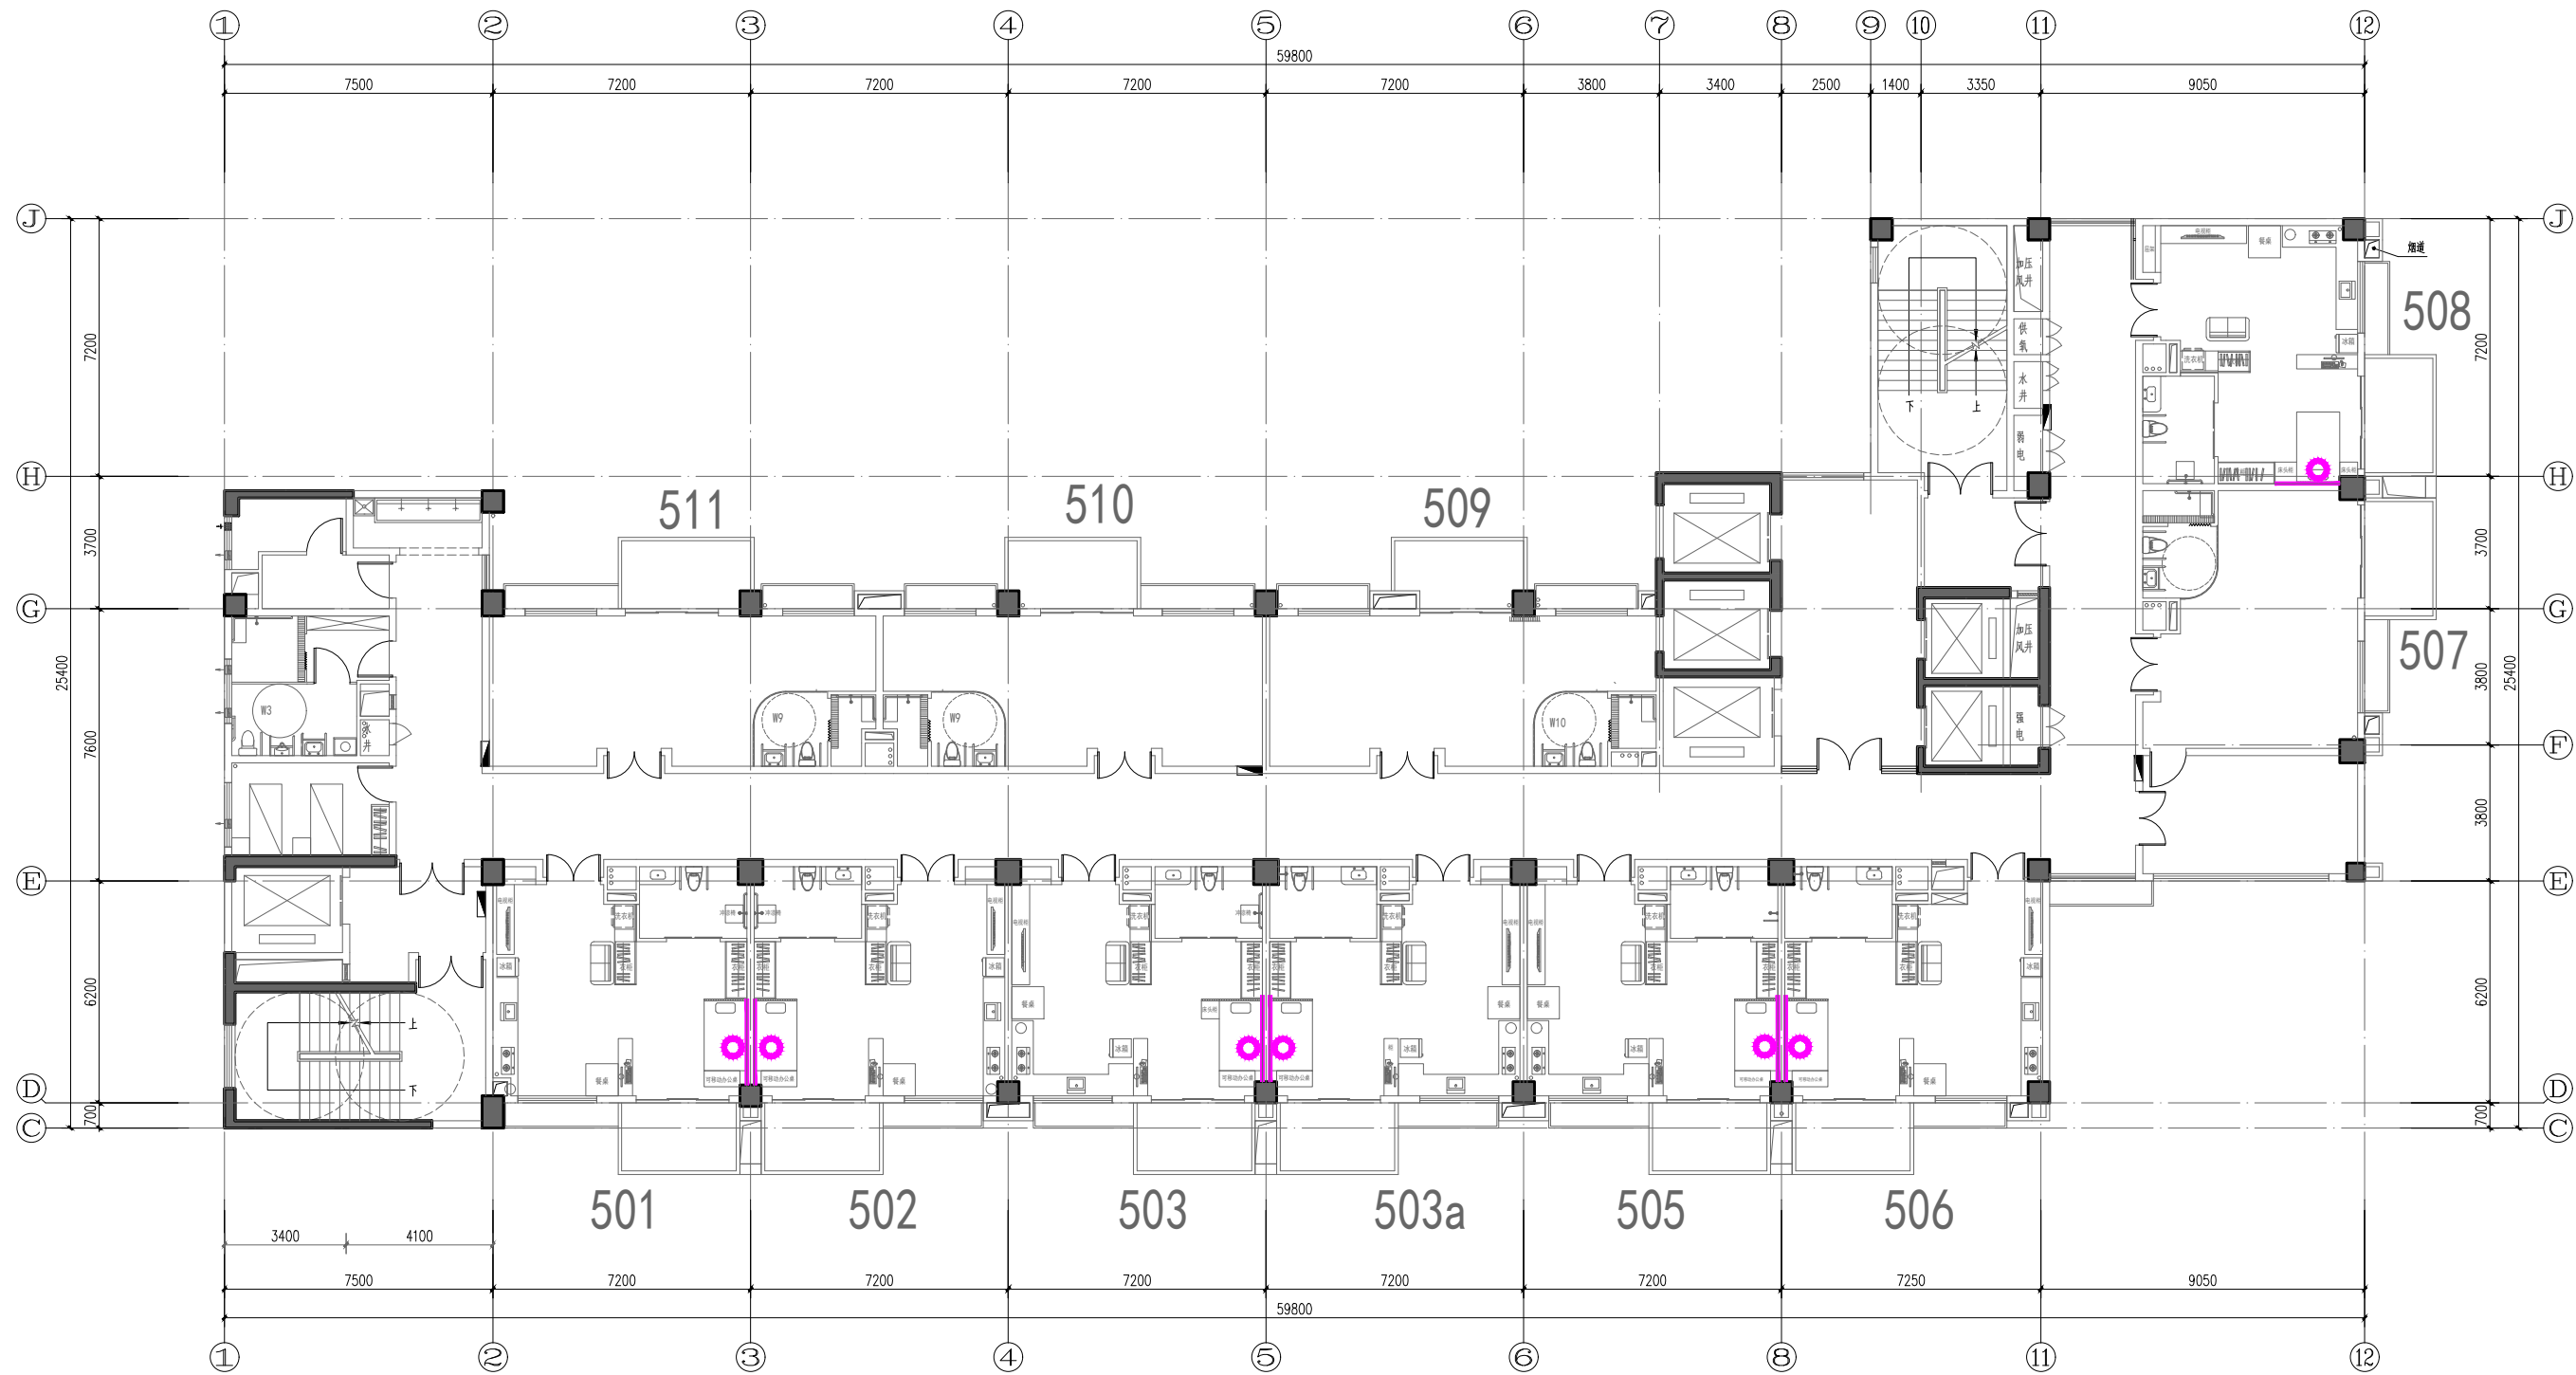

五层平面图 1:100

图例：
—○— 设备带点位

本层楼共7个点位

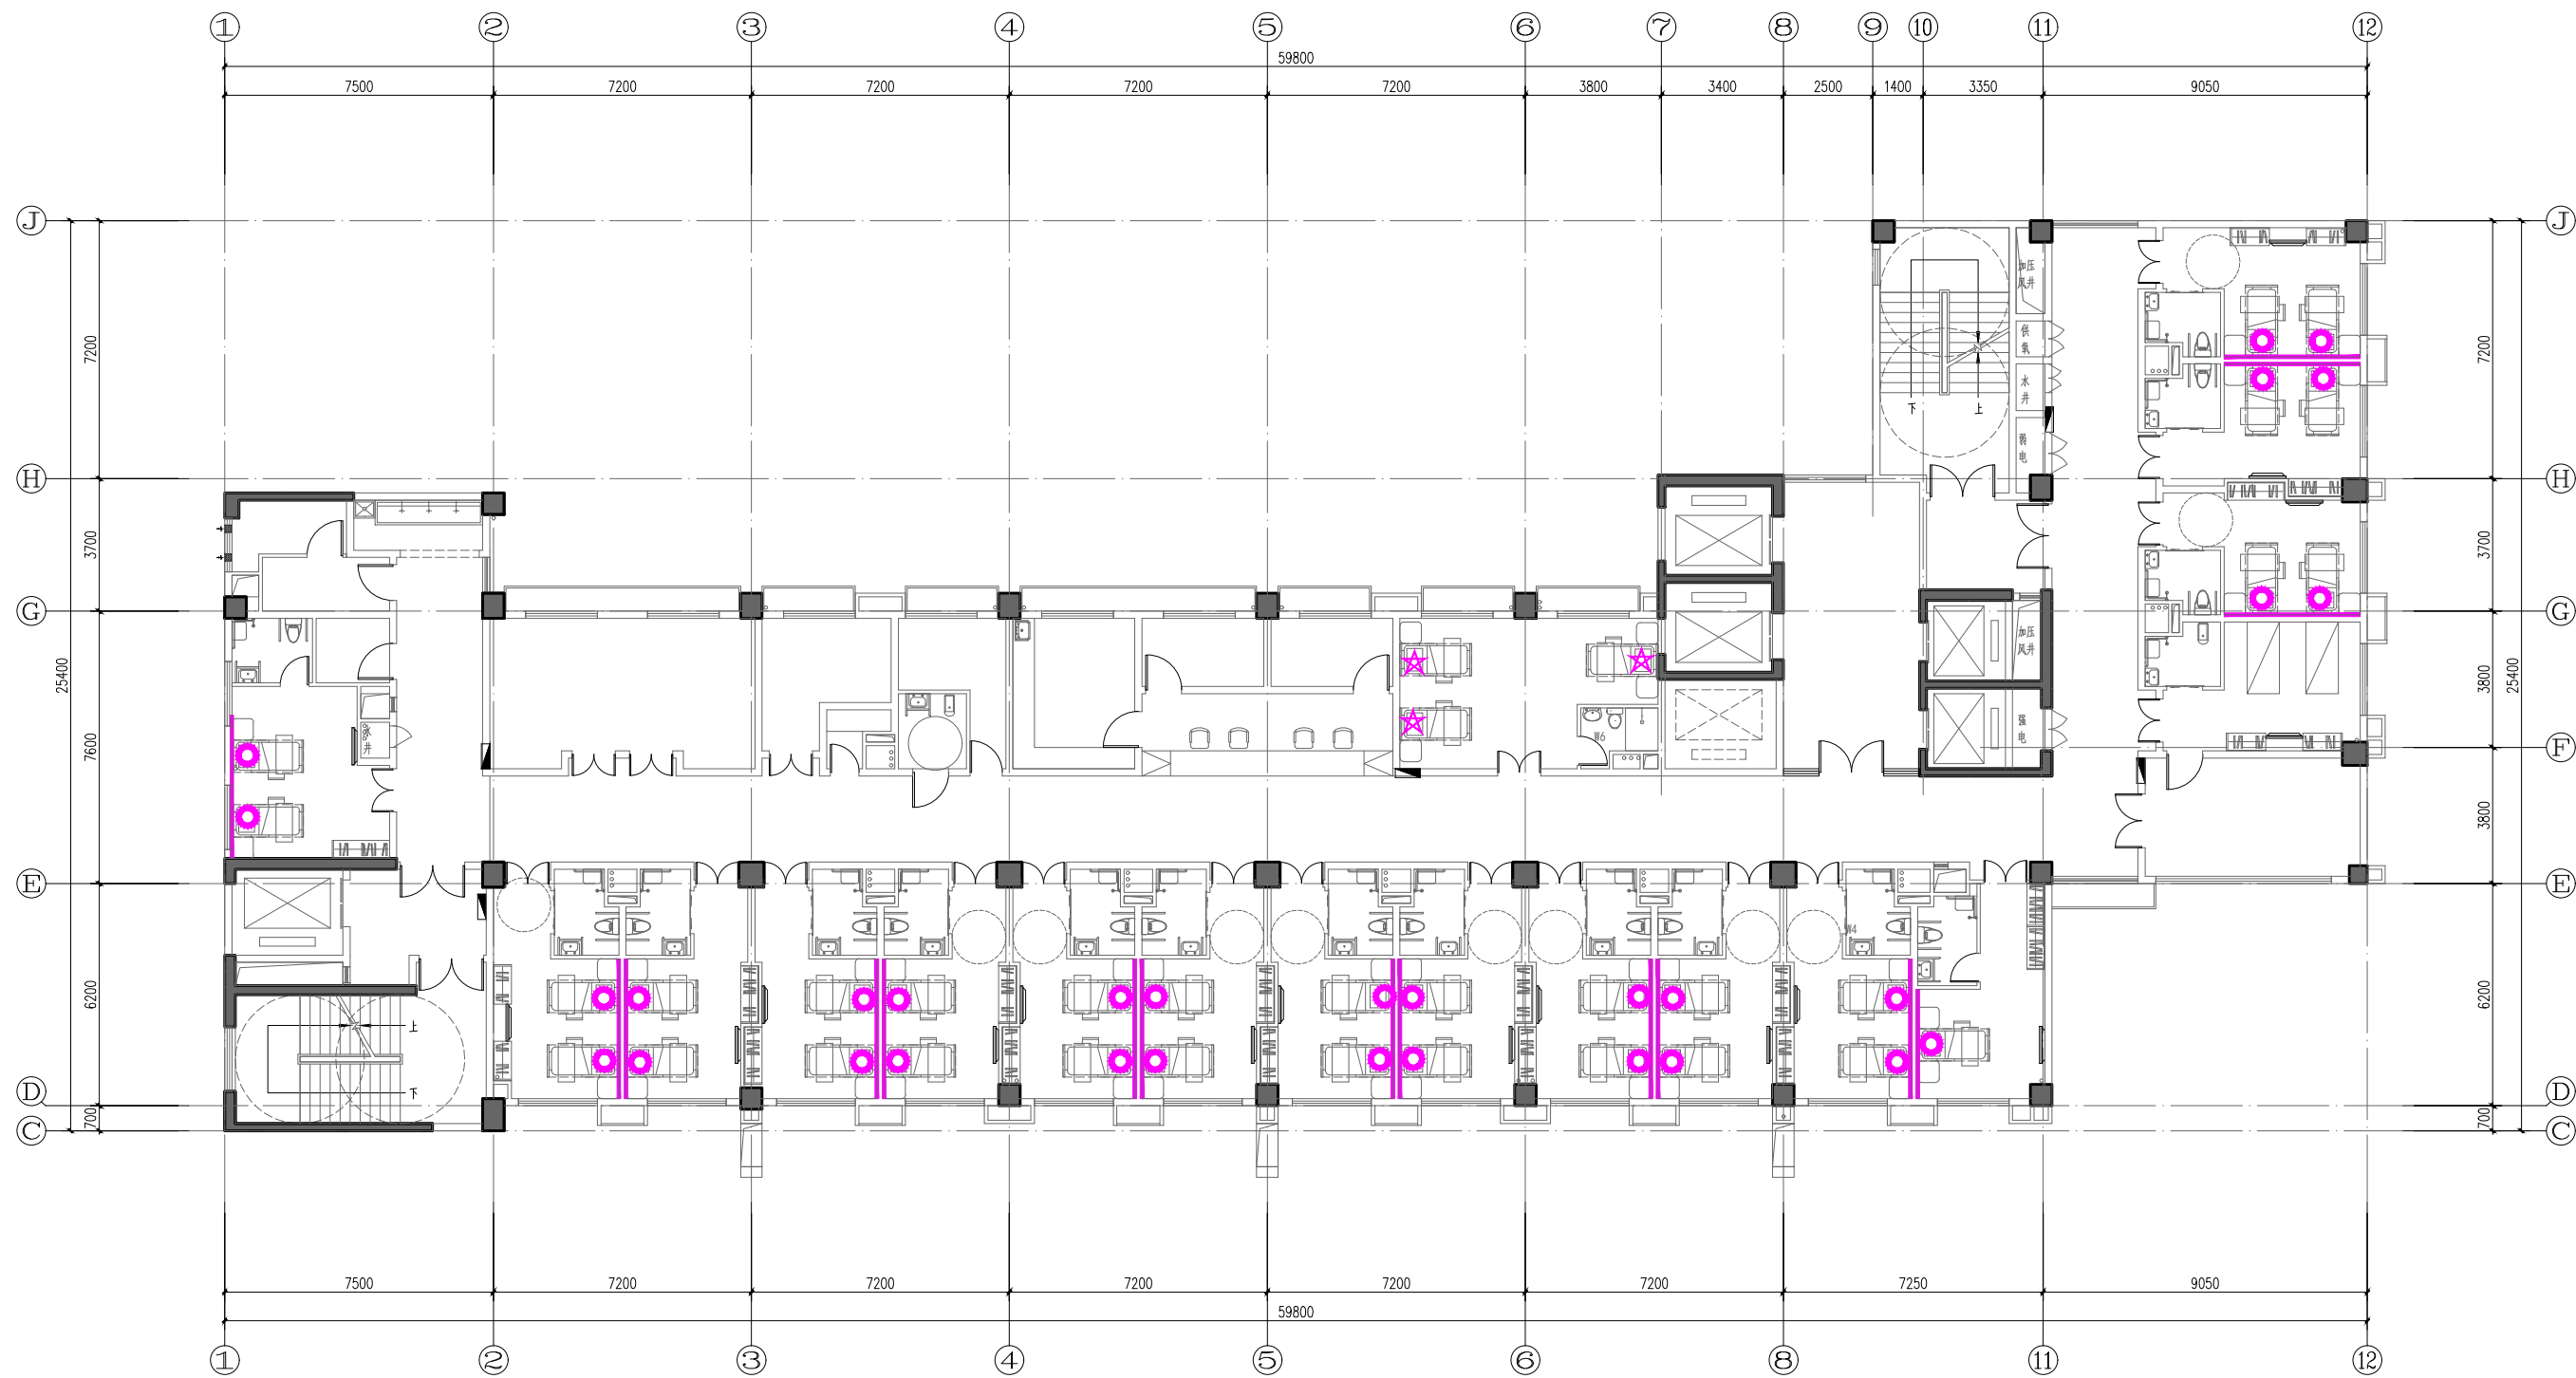

六层平面图 1:100

图例：

 设备带点位

 不做设备带，为后期做吊塔预留气体管道接口

本层楼共31个点位