建筑 结构 给排水 | ARCHITECTURE STRUCTURE PLUMBING | 暖 电 总图 | 通 气 图 | MECH'GAL ELECTRICAL SITE PLAN

女更衣室
男更衣室
清洁间
卫生间
WC
风井
污物间
污洗
消防电梯及污物电梯
(XDT-6)
电梯厅前室
4.200
风井
LT-2
上
下
茶歇室
库房
多功能厅上空
言语评定、治疗2室
言语评定、治疗1室
吞咽评定、治疗室
心理治疗室
心肺评定、治疗室
认知功能康复室
康复工程室
作业评定室
手功能、作业治疗室
办公室
接诊室
(3.550)
病床梯
(DT-3)
病床梯
(DT-4)
病床梯
(DT-5)
走道
电梯厅
4.200
(3.650)
2%
LT-1
加压风井
供氧
水井
弱电
前室
4.200
客梯
(DT-1)
客梯
(DT-2)
加压风井
强电
走道
有氧运动训练中心
康复训练大厅(兼避难间)
5.100
风井
运动训练区
2%
(3.550)
4.200
4.000
7200
3700
7600
41100
6200
700
8000
7700
1900
100
1800
59800
7500
7200
7250
9050
1 2 3 4 5 6 7 8 9 10 11 12
A B C D E F G H J

二层平面图 1:100

建筑面积：980.5m²

建筑 结构 给排水 | ARCHITECTURE STRUCTURE PLUMBING | 暖电总图 | MECHANICAL ELECTRICAL SITE PLAN

卫生间开门按此调整
厨房布局请家具公司深化

307 黄BL 手摇三轮车


301 郑GD 电动轮椅
302 林 手摇三轮车
303 周 手摇三轮车
303a 梁 手摇三轮车
305 陈JP 电动轮椅

三层平面图 1:100

建筑面积：1006.4m²

建筑 结构 给排水 ARCHITECTURE STRUCTURE PLUMBING


暖 电 总图 MECH/ELECTRICAL SITE PLAN

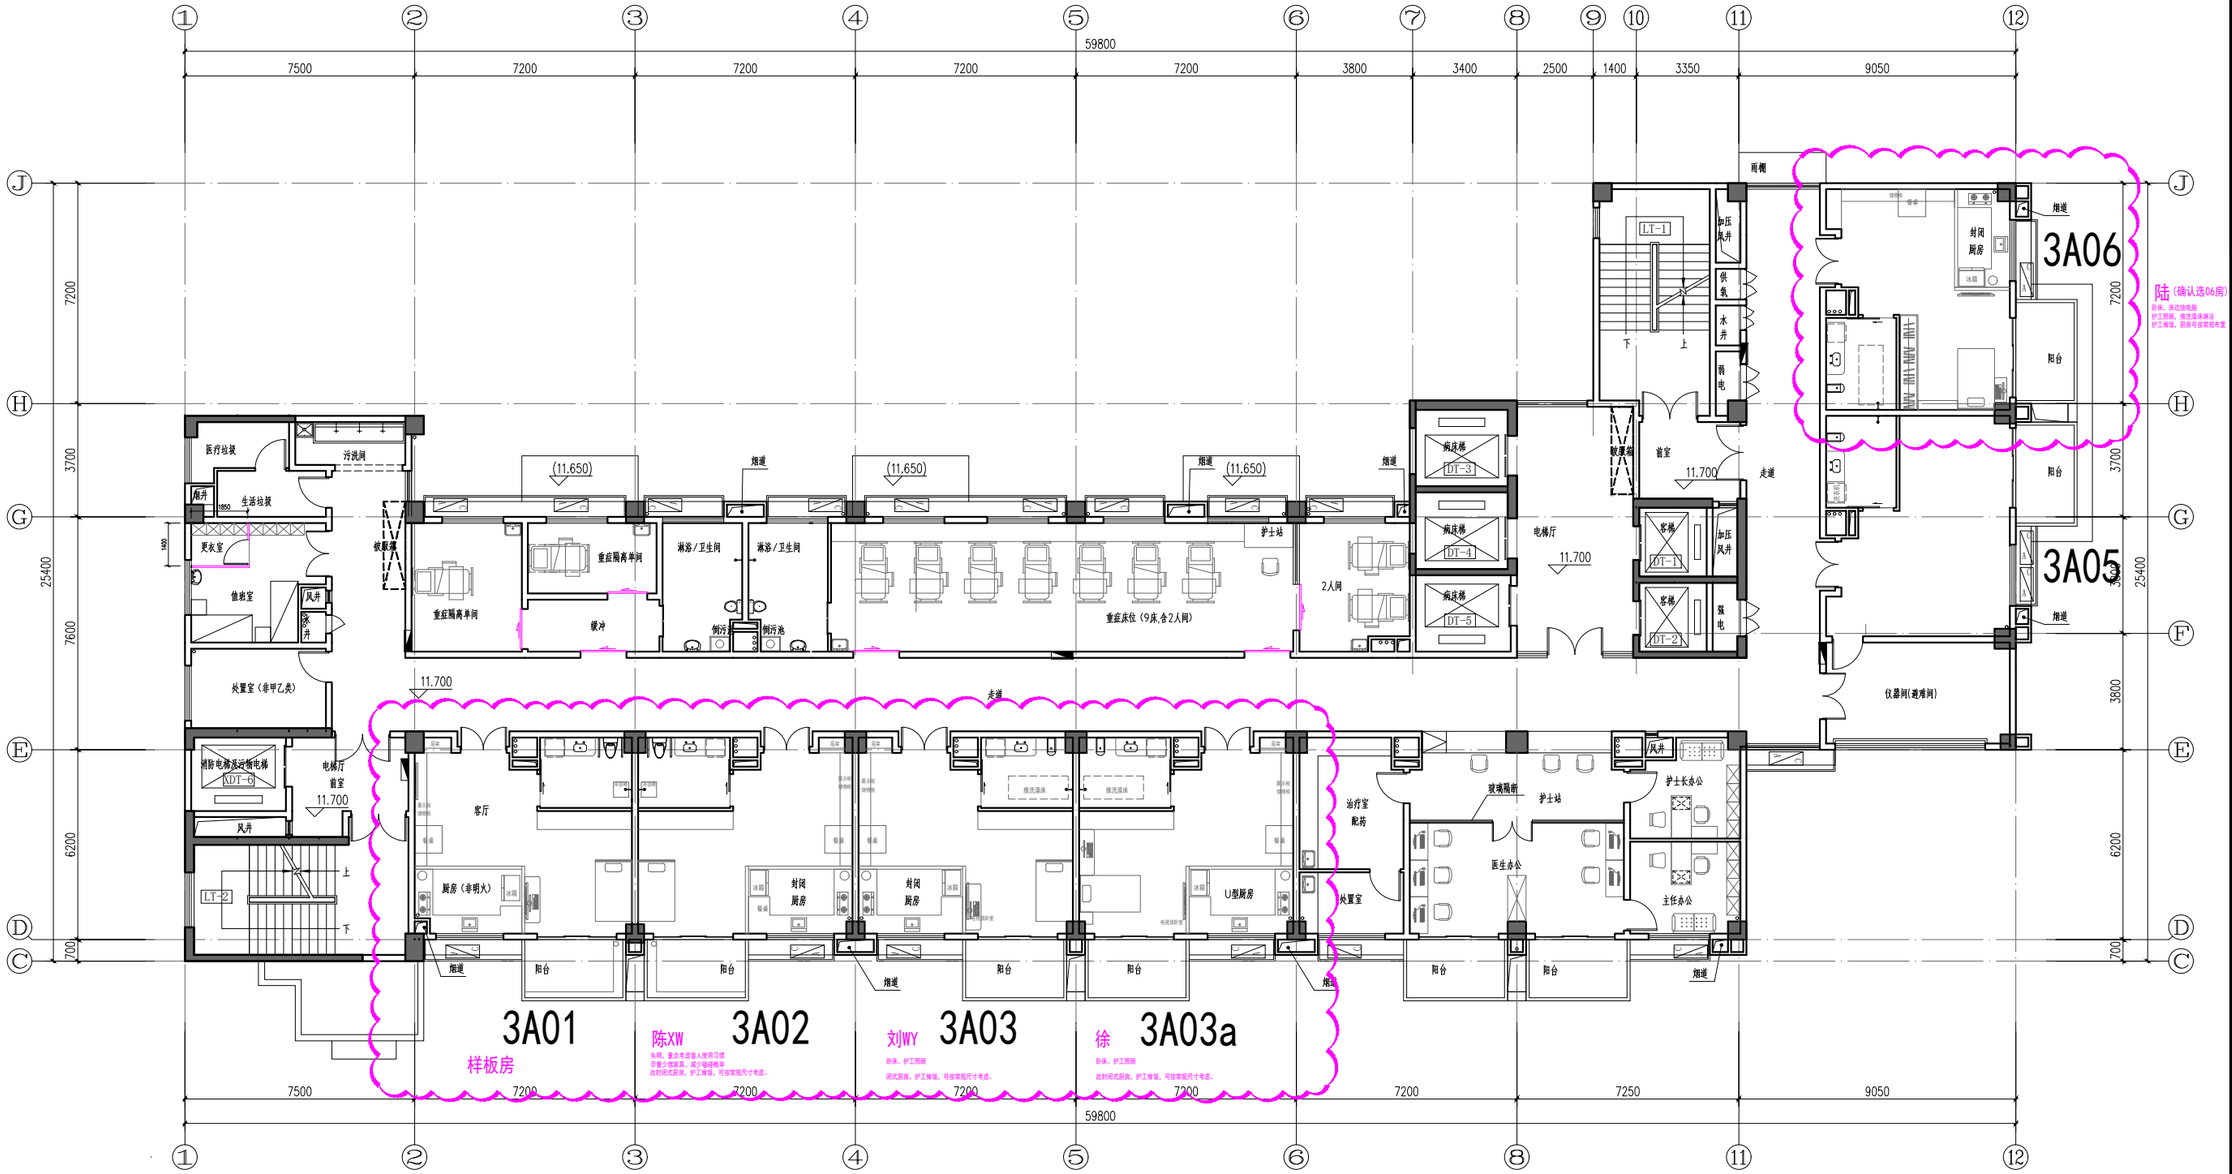

四层平面图 1:100

建筑面积：1006.1m²

建筑 结构 给排水 | ARCHITECTURE STRUCTURE PLUMBING | 暖 电 气 | MECH/GAL ELECTRICAL | 总图 SITE PLAN

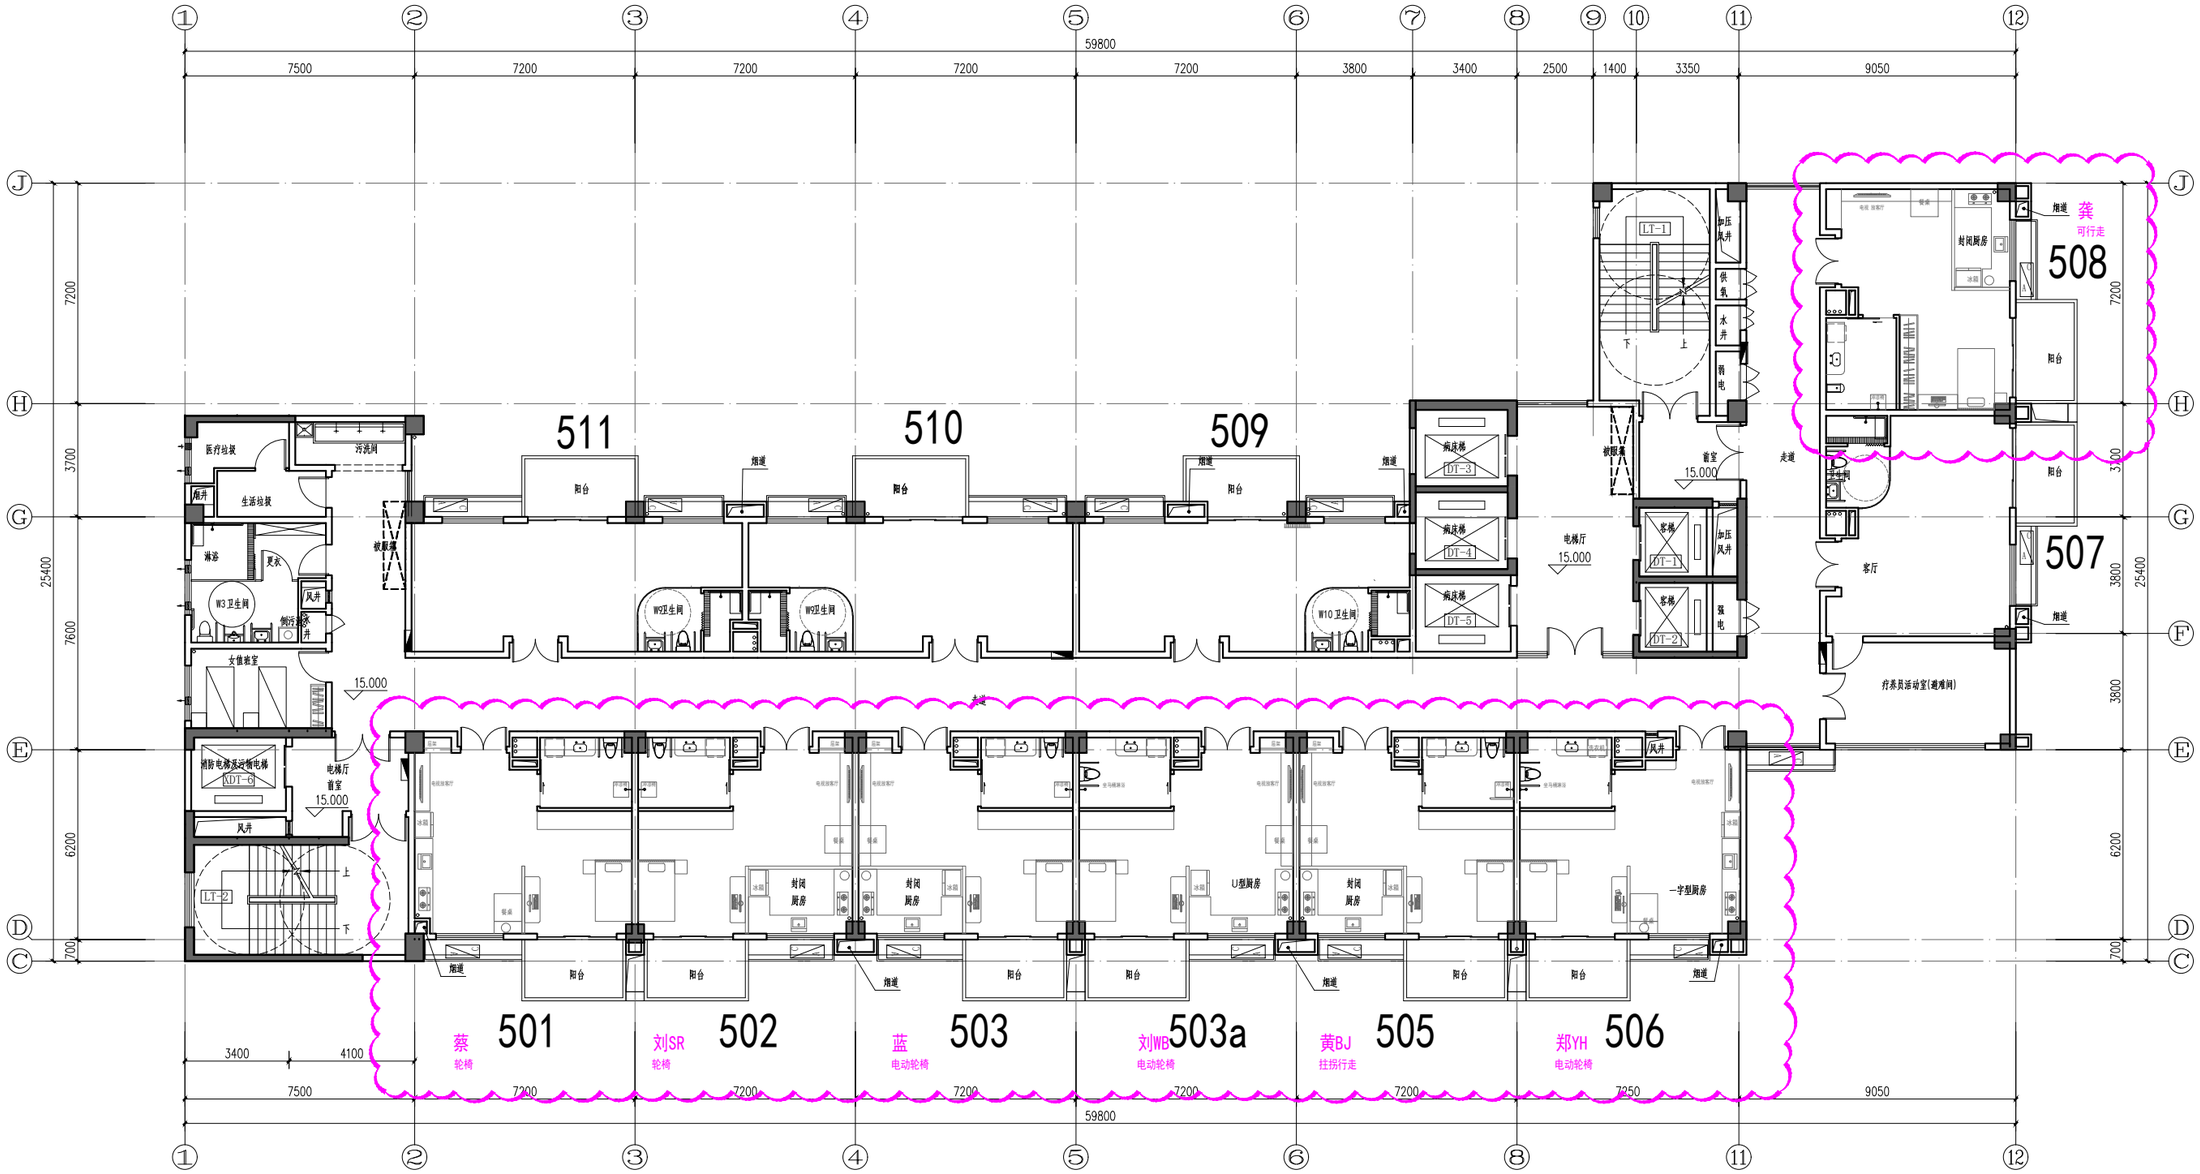

五层平面图 1:100

建筑面积：1017.0㎡

6楼平面改动后图纸 206.5.18

建 筑 结 构 给 排 水 ARCHITECTURE STRUCTURE PLUMBING 暖 电 通 气 MECH'GAL ELECTRICAL SITE PLAN



六层平面图 1:100

建筑面积：985.03m²